
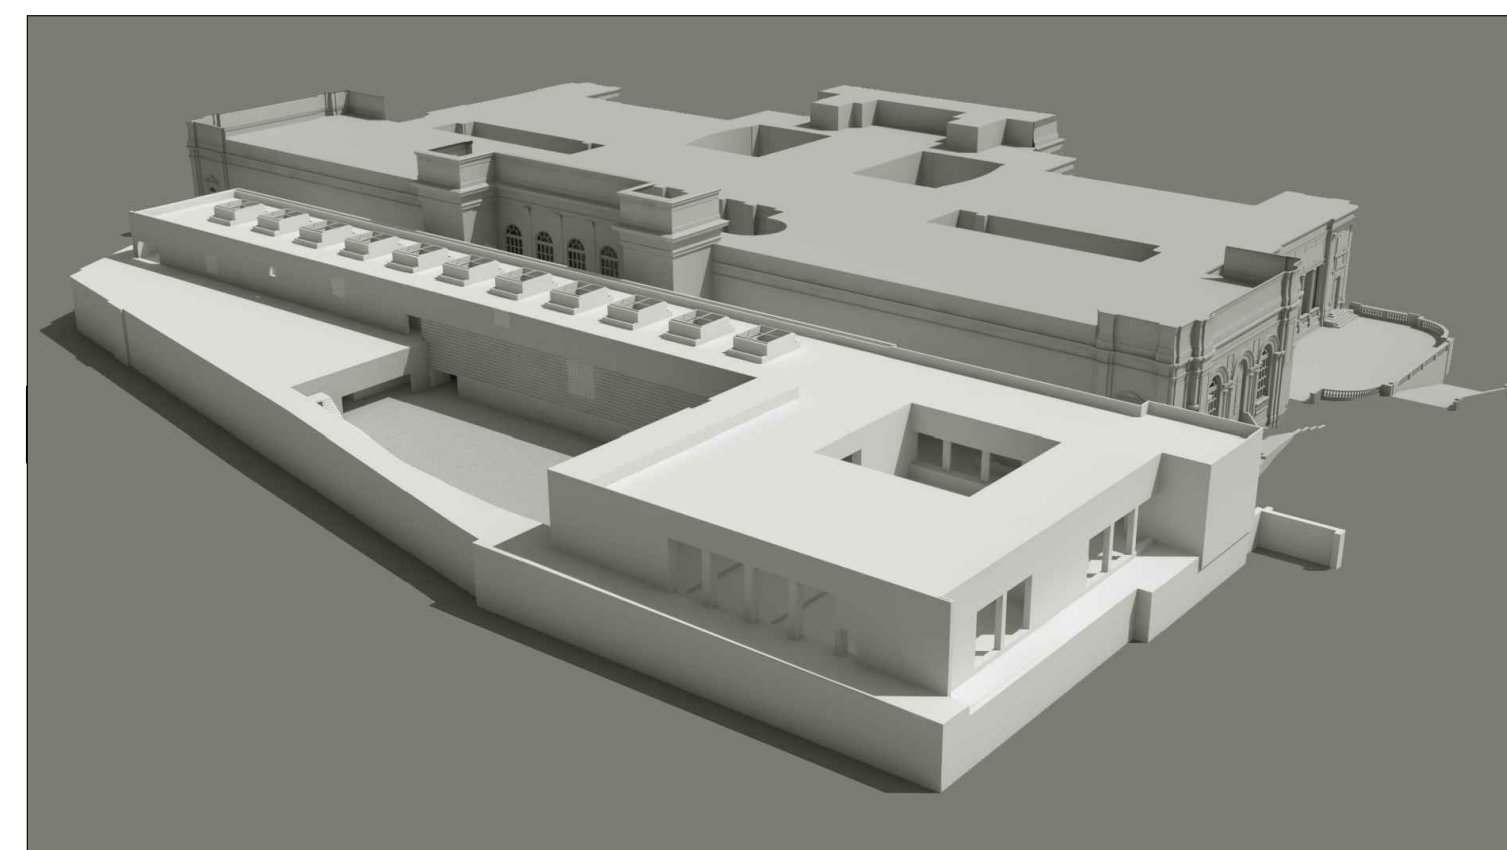


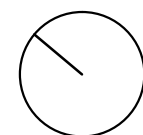

APPROVED (RP)	 COMUNE DI ROMA piazza del Campidoglio 1_00186_Roma LA GALLERIA LA GALLERIA NAZIONALE D'ARTE MODERNA E CONTEMPORANEA DI ROMA MINISTERO DEI BENI CULTURALI E DELLE ATTIVITA' CULTURALI E DEL TURISMO NAZIONALE Viale delle Belle Arti 331, 00197_Roma									
CHECKED (DM)	Piano Stralcio "Cultura e Turismo" Fondo per lo Sviluppo e la Coesione (FSC) 2014-2020 Art. 1 c. 703 della L. 23 dicembre 2014, n. 190 (Legge di Stabilit� 2015)									
PREPARED (PT)	Adeguamento strutturale e impiantistico e allestimento ALA COSENZA									
DATE	Fattibilit� tecnica ed economica Piante stato di fatto fino al 2017									
REV	<table><tr><td>01</td><td> GIOVANNI MARIA FILINDEU Arch. Giovanni Maria Filindeu Nuovo-08100, Via Trieste, 69 </td><td> Progettista ARCH. GIOVANNI MARIA FILINDEU Gruppo di lavoro ARCH. SALVATORE MURGA DOTT. GIAMPAOLO SOFO DOTT.SSA ANNA LISA DOTT.SSA ANTONELLA ZOLA </td></tr></table>	01	GIOVANNI MARIA FILINDEU Arch. Giovanni Maria Filindeu Nuovo-08100, Via Trieste, 69	Progettista ARCH. GIOVANNI MARIA FILINDEU Gruppo di lavoro ARCH. SALVATORE MURGA DOTT. GIAMPAOLO SOFO DOTT.SSA ANNA LISA DOTT.SSA ANTONELLA ZOLA						
01	GIOVANNI MARIA FILINDEU Arch. Giovanni Maria Filindeu Nuovo-08100, Via Trieste, 69	Progettista ARCH. GIOVANNI MARIA FILINDEU Gruppo di lavoro ARCH. SALVATORE MURGA DOTT. GIAMPAOLO SOFO DOTT.SSA ANNA LISA DOTT.SSA ANTONELLA ZOLA								
	<table><tr><td>PROJECT CODE</td><td>GNAM 0119</td><td rowspan="4"> T /04 SCALA 1:300 </td></tr><tr><td>PROJECT PHASE</td><td>FATTIBILITA' TECNICA ED ECONOMICA</td></tr><tr><td>ORIGIN FILE NAME</td><td>GNAM FTE 31072019</td></tr><tr><td>FILE NAME</td><td>GNAM FTE 31072019</td></tr></table>	PROJECT CODE	GNAM 0119	T /04 SCALA 1:300	PROJECT PHASE	FATTIBILITA' TECNICA ED ECONOMICA	ORIGIN FILE NAME	GNAM FTE 31072019	FILE NAME	GNAM FTE 31072019
PROJECT CODE	GNAM 0119	T /04 SCALA 1:300								
PROJECT PHASE	FATTIBILITA' TECNICA ED ECONOMICA									
ORIGIN FILE NAME	GNAM FTE 31072019									
FILE NAME	GNAM FTE 31072019									