Pianta primo piano foresteria

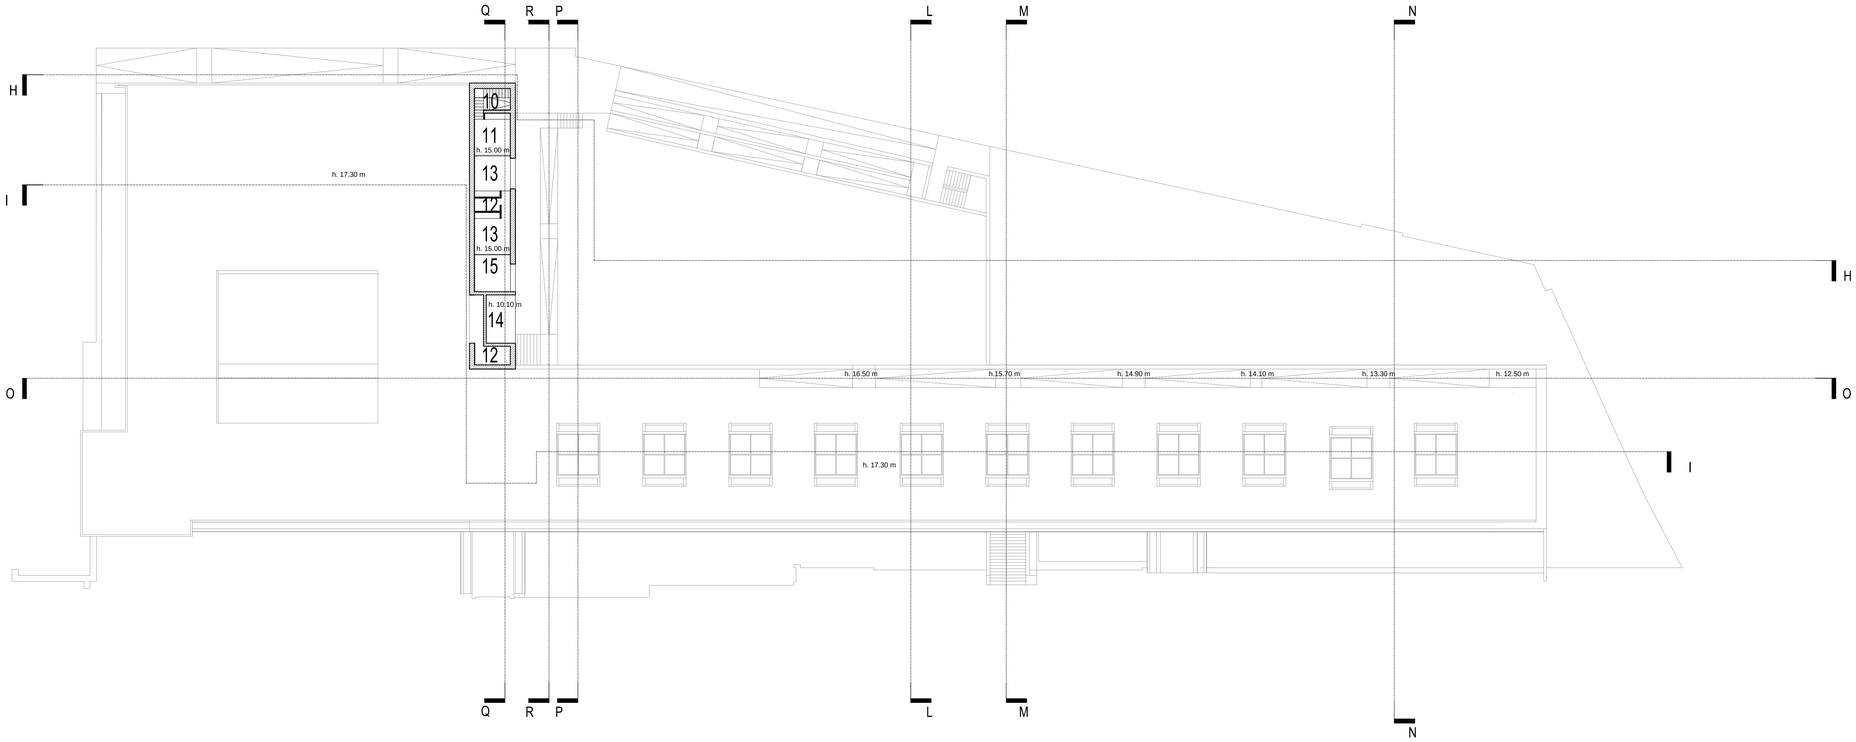

PROGRAMMA FUNZIONALE

FORESTERIA SUPERFICIE 195.87 mq VOLUME 1096.87 mc

10. INGRESSO FORESTERIA
11. LIVING/CUCINA
12. BAGNO
13. CAMERA
14. LOGGIA
15. UFFICIO

SUPERFICIE TOTALE 5236,8 mq

Pianta copertura

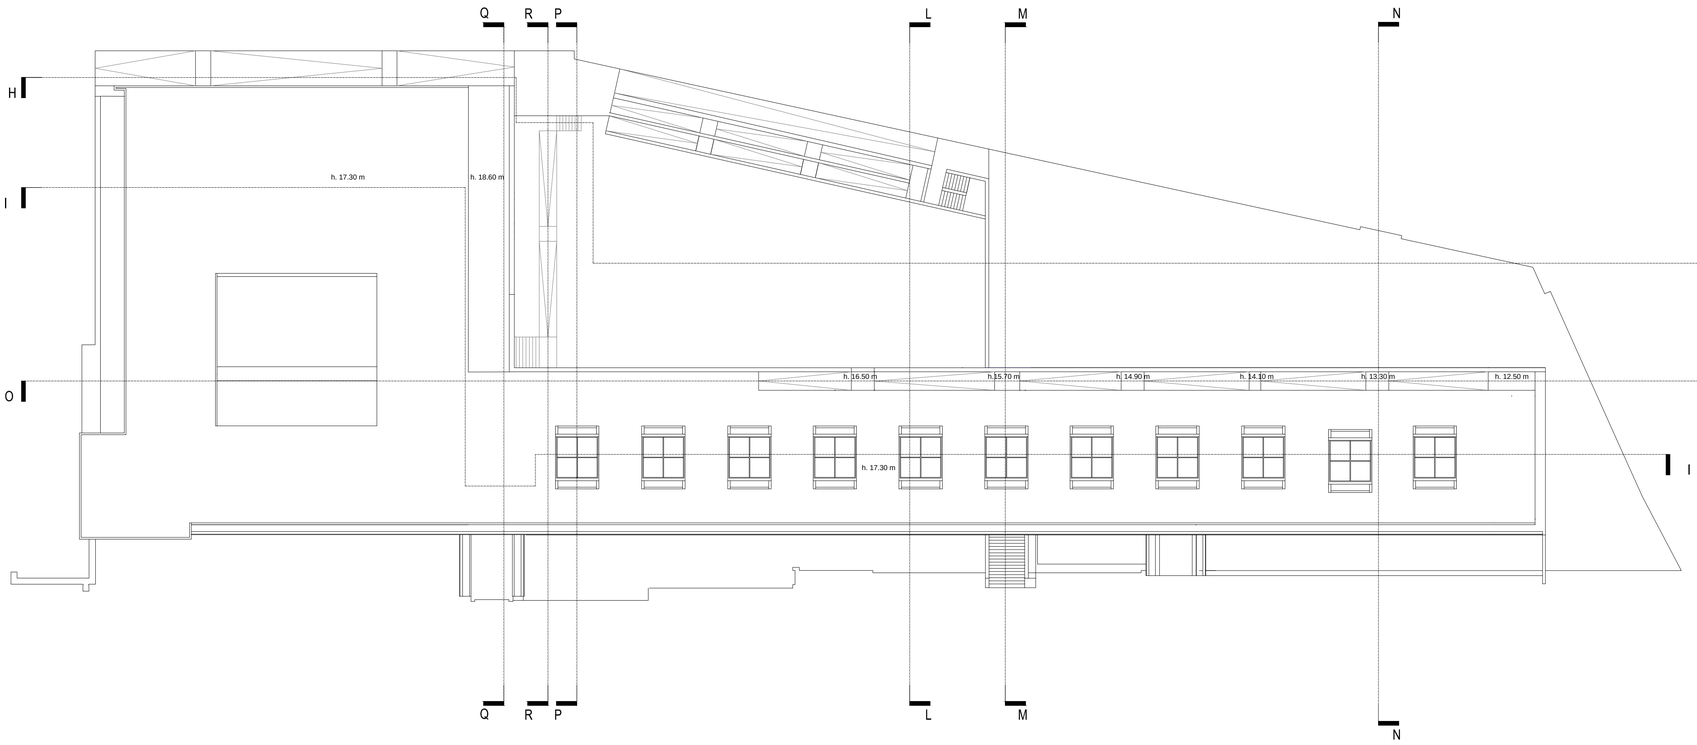

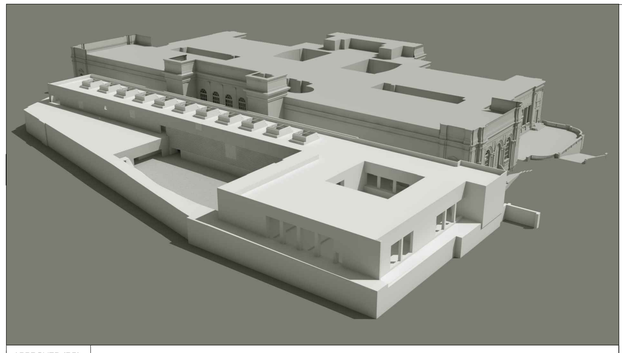

APPROVED (RP) Arch. Giovanni Maria Filindeu

CHECKED (DM) Arch. Giovanni Maria Filindeu

PREPARED (PT) ANTONELLA ZOLA

DATE 31/07/2019

REV 01

COMUNE DI ROMA
piazza del Campidoglio 1_00186_Roma

LA GALLERIA NAZIONALE
LA GALLERIA NAZIONALE D'ARTE MODERNA E CONTEMPORANEA DI ROMA
MINISTERO DEI BENI CULTURALI E DELLE ATTIVITA' CULTURALI E DEL TURISMO
Viale delle Belle Arti 131_00197_Roma

Piano Stralcio "Cultura e Turismo"
Fondo per lo Sviluppo e la Coesione (FSC) 2014-2020
Art. 1 c. 703 della L. 23 dicembre 2014, n. 190
(Legge di Stabilita' 2015)

Adeguamento strutturale e impiantistico e allestimento ALA COSENZA

Fattibilità tecnica ed economica

Piante Progetto

GIOVANNI MARIA FILINDEU
Arch. Giovanni Maria Filindeu
Nuoro-08100, Via Trieste, 69

Progettista
ARCH. GIOVANNI MARIA FILINDEU

Gruppo di lavoro
ARCH. SALVATORE MURGIA
DOTT. GIANPAOLO SOFFO
DOTT.SSA ANNA USAI
DOTT.SSA ANTONELLA ZOLA

Direttore:
Dott.ssa Cristiana Collu

Il Responsabile del Procedimento:
Arch. Massimo Licoccia

PROJECT CODE GNAM 0119

PROJECT PHASE FATTIBILITA' TECNICA ED ECONOMICA

ORIGIN FILE NAME GNAM FTE 31072019

FILE NAME GNAM FTE 31072019

T /09

SCALA 1:300