




Sezione H-H

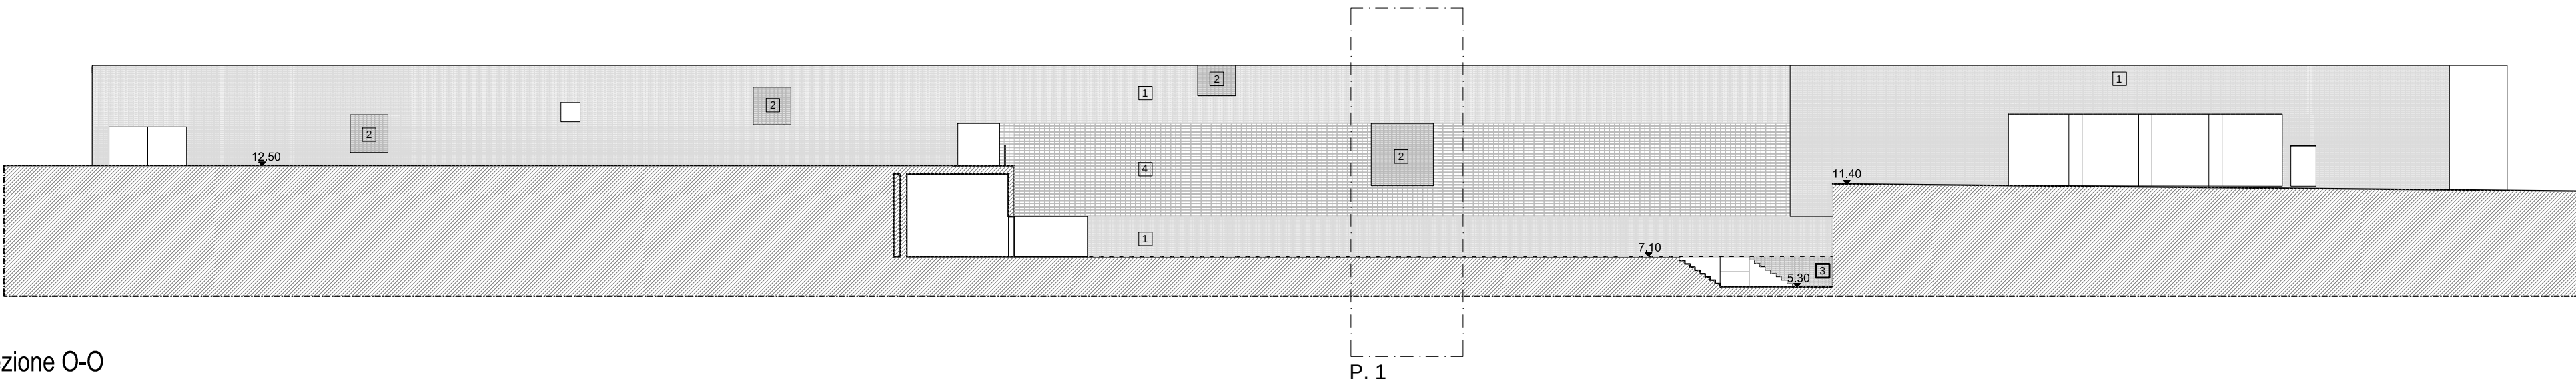


Sezione O-O

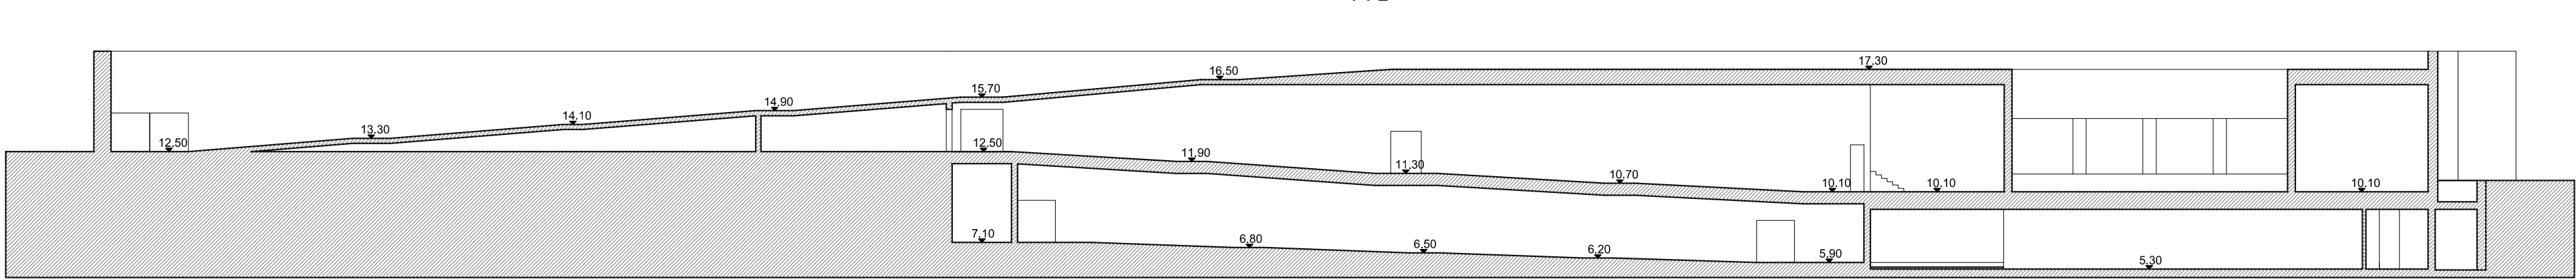


Sezione I-I

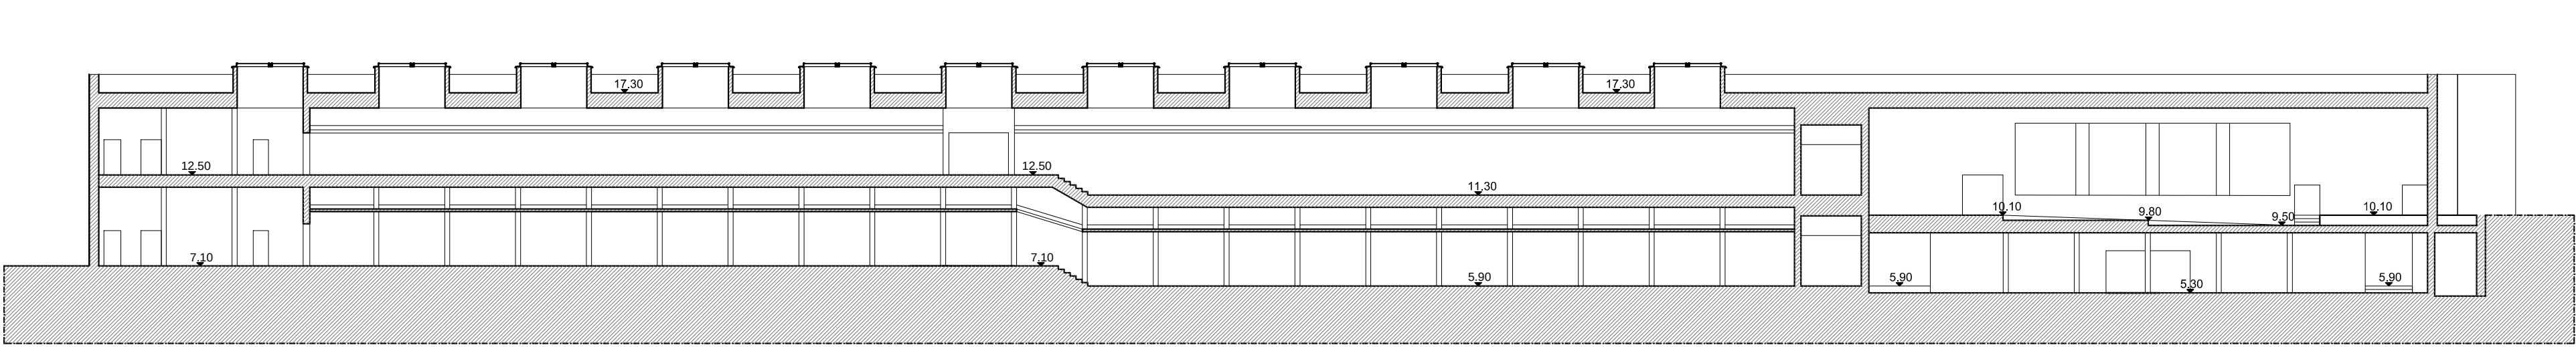


Sezione L-L

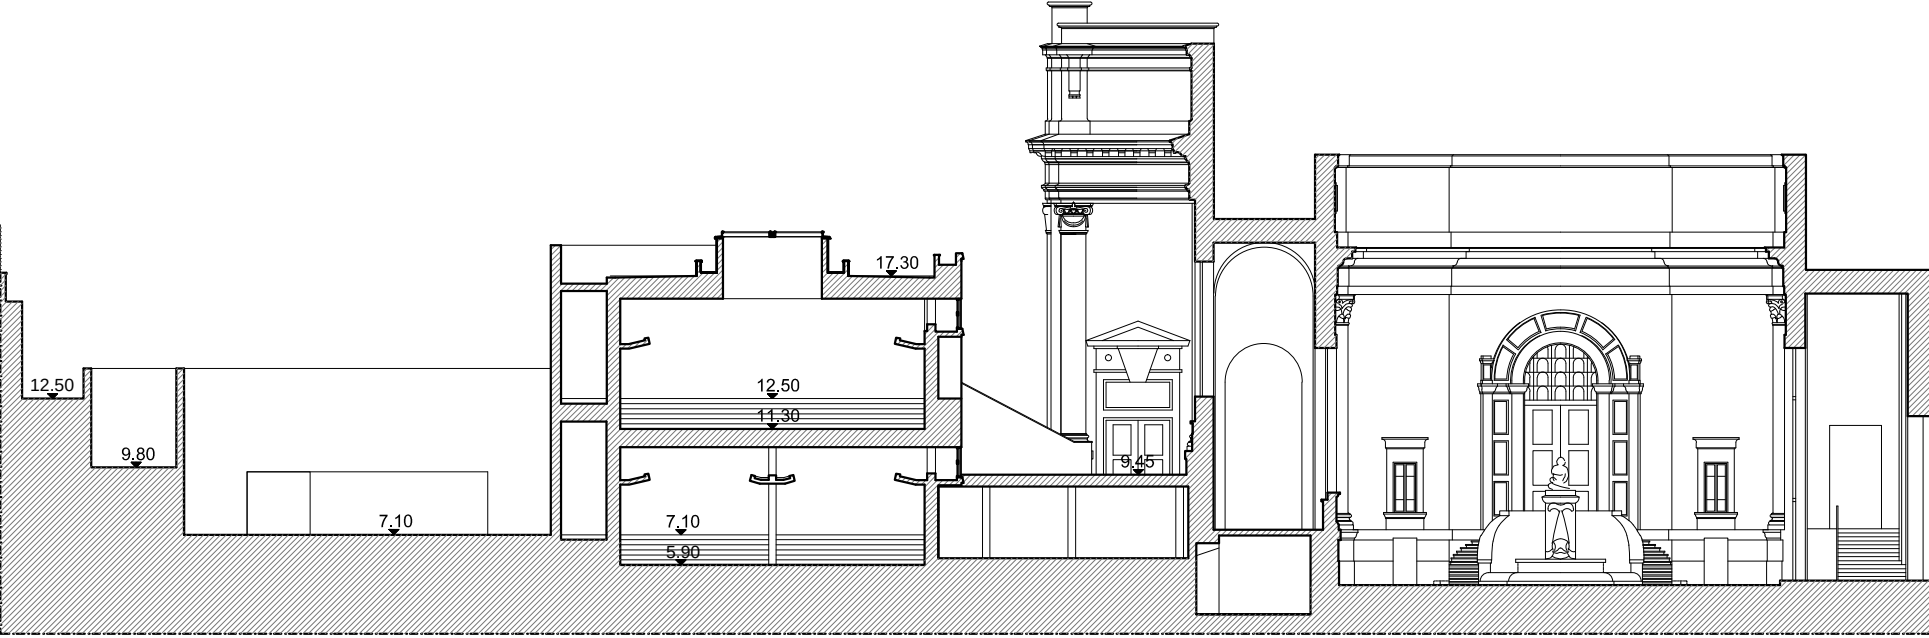


Sezione P-P

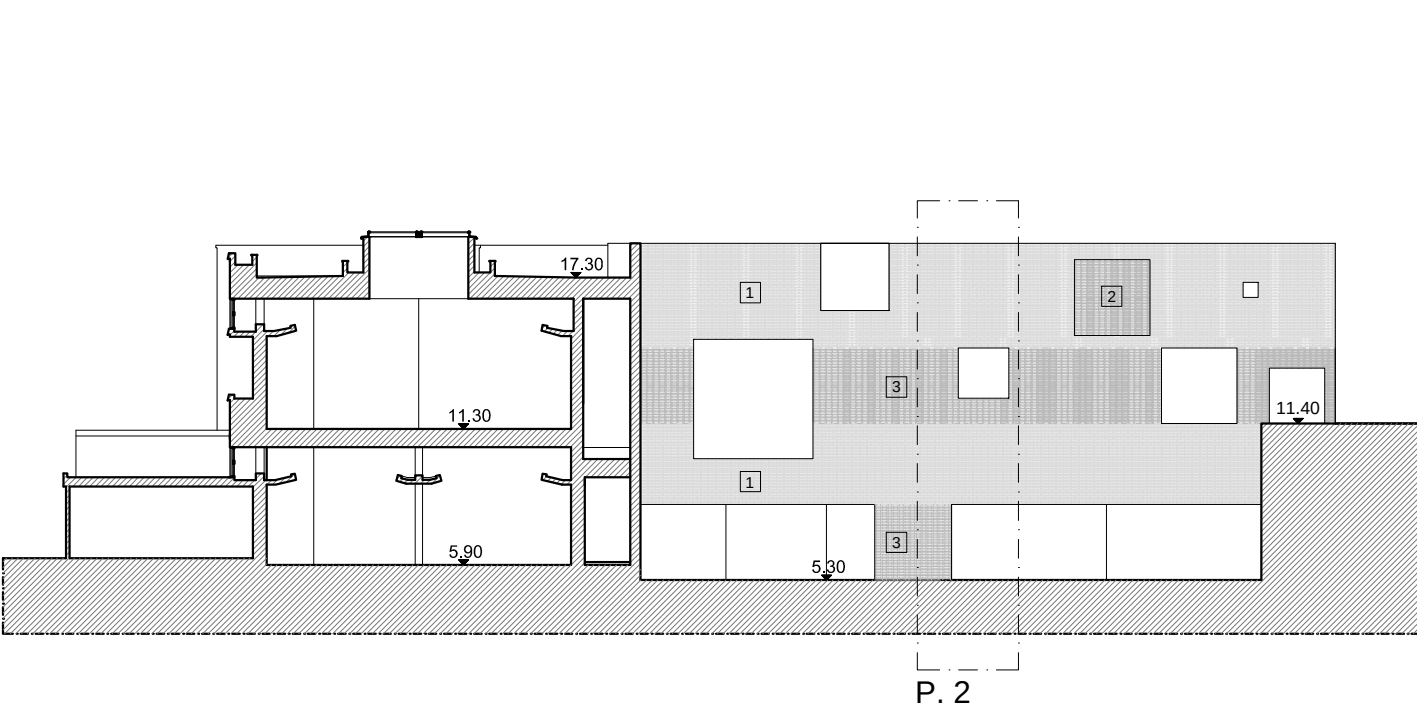


Sezione M-M

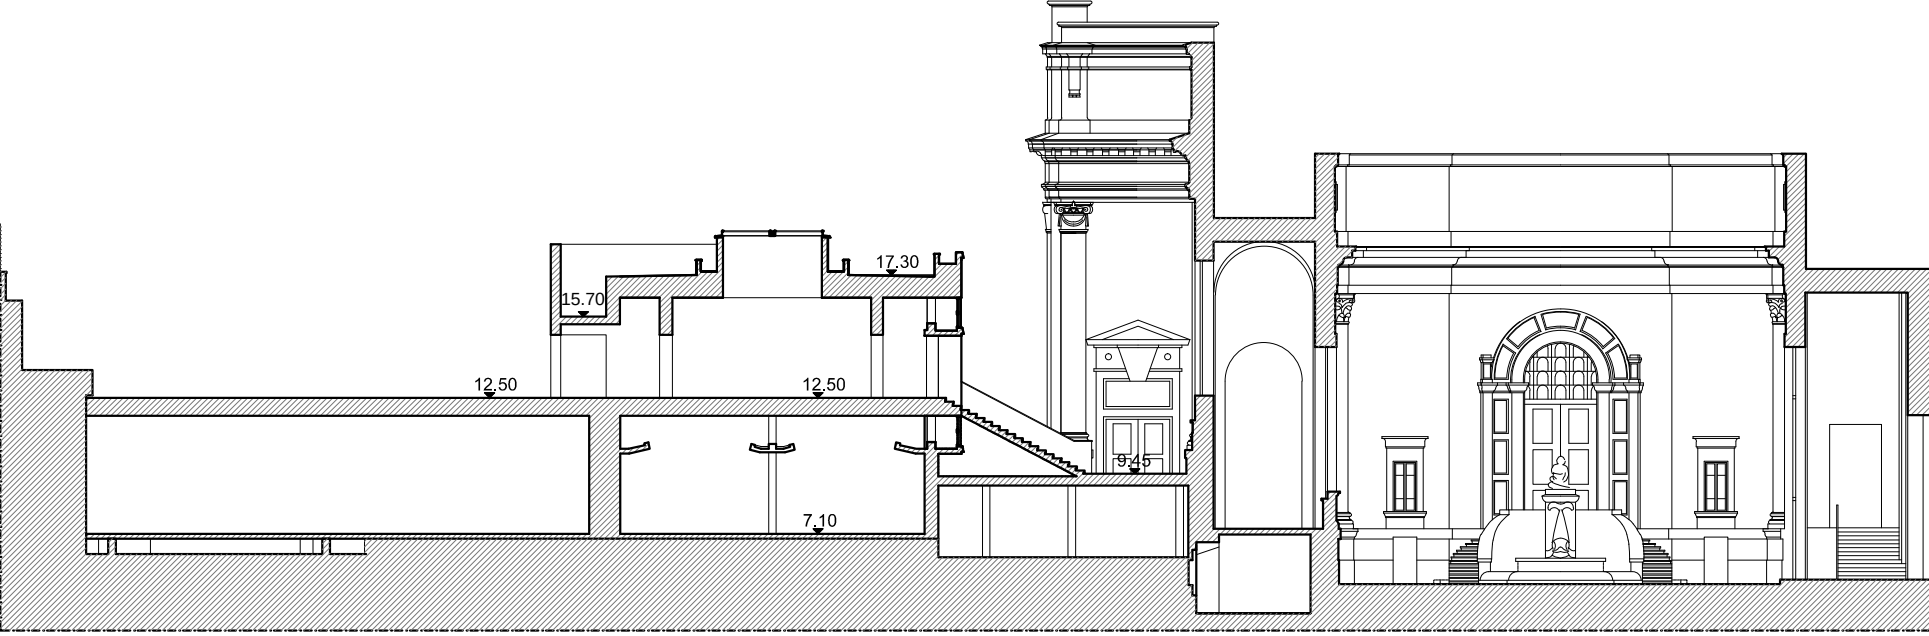


Sezione Q-Q

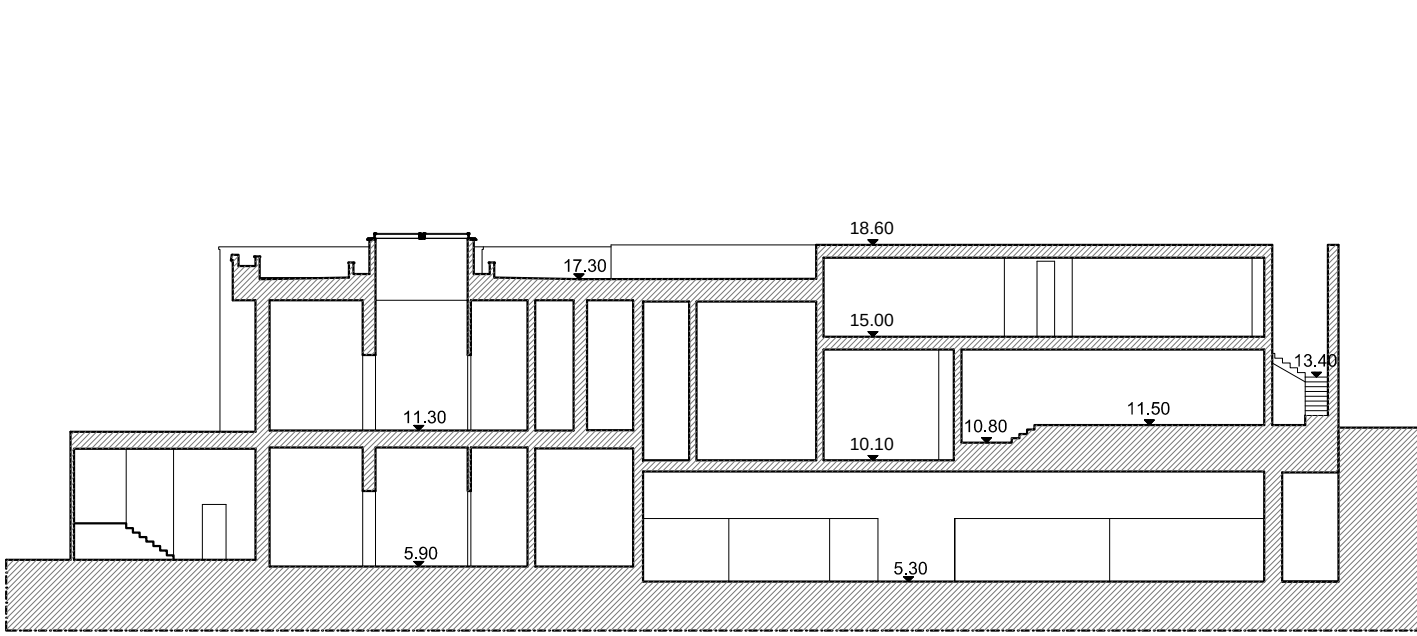

Sezione N-N

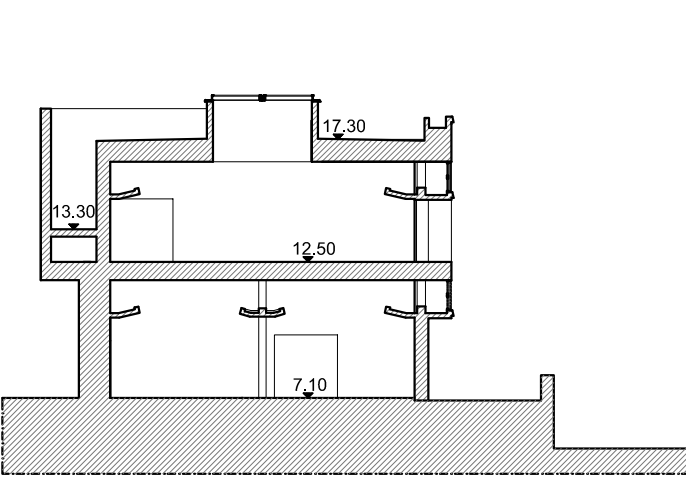


Sezione R-R

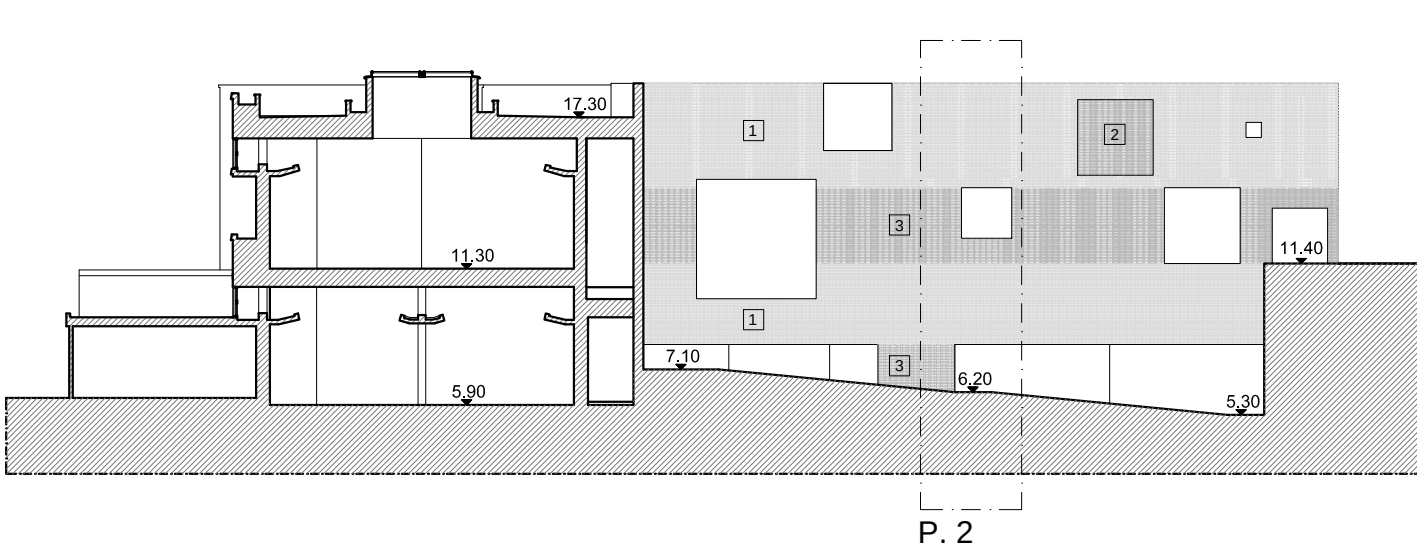


Legenda trama muraria


- CORTINA
- GATTONARA
- GATTONARA CHIUSA
- MANDOLATA

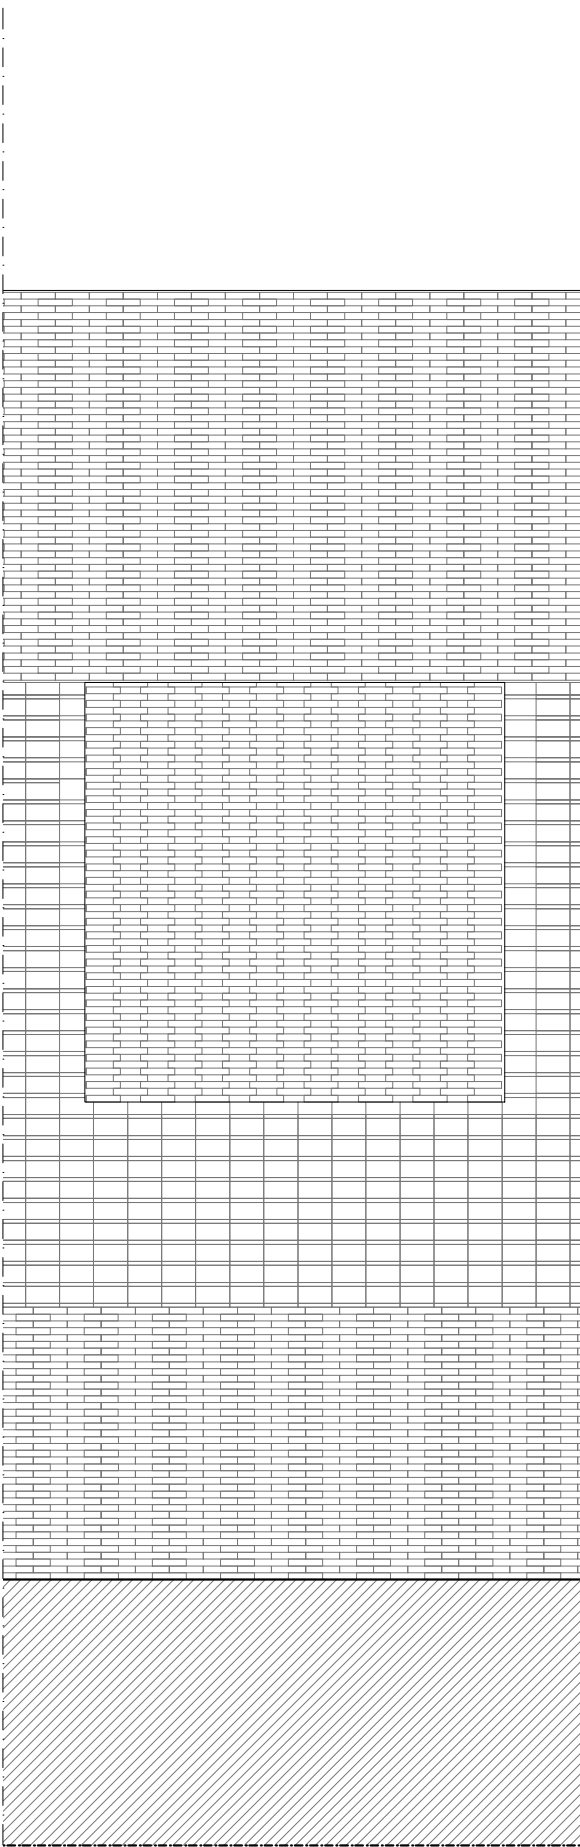

P. 1. Particolare trama muraria.

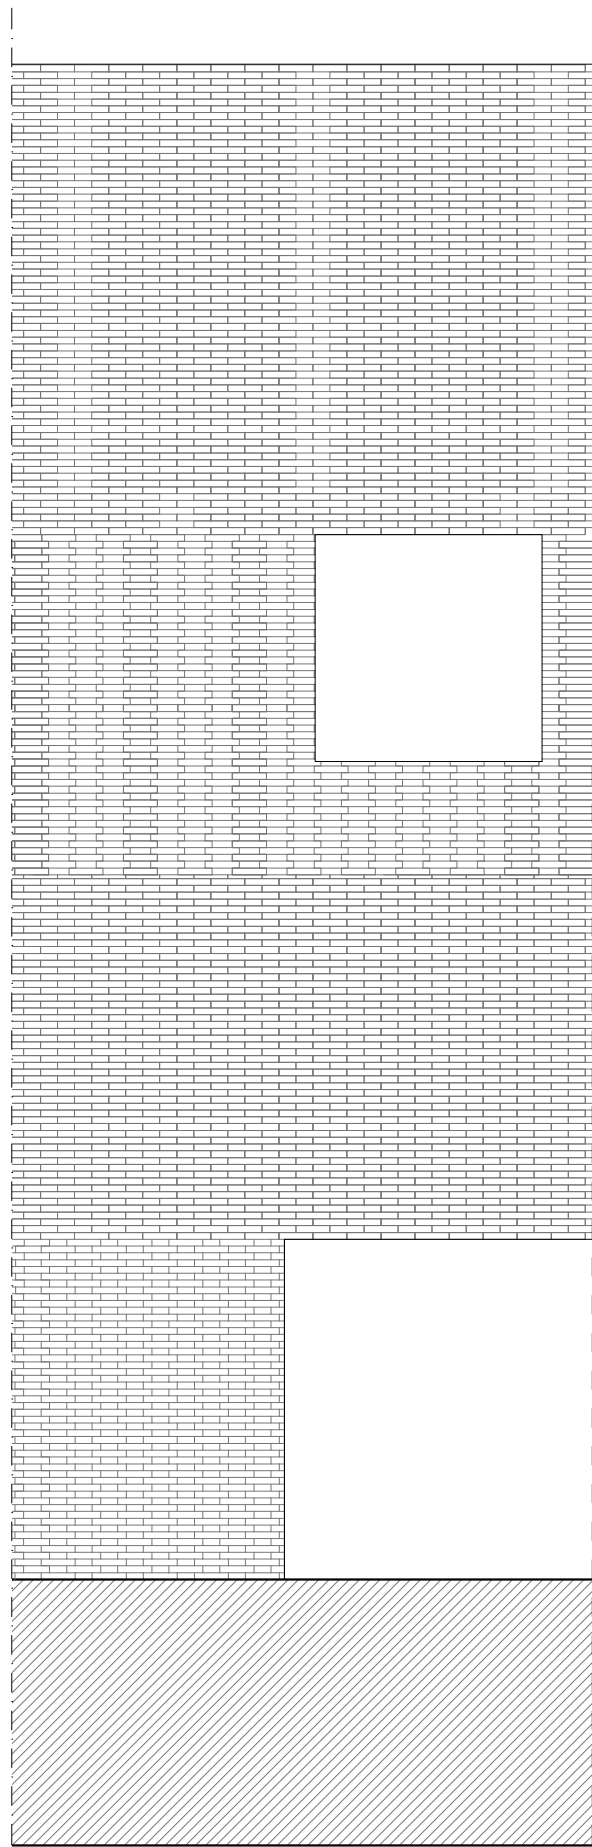

P. 2. Particolare trama muraria.

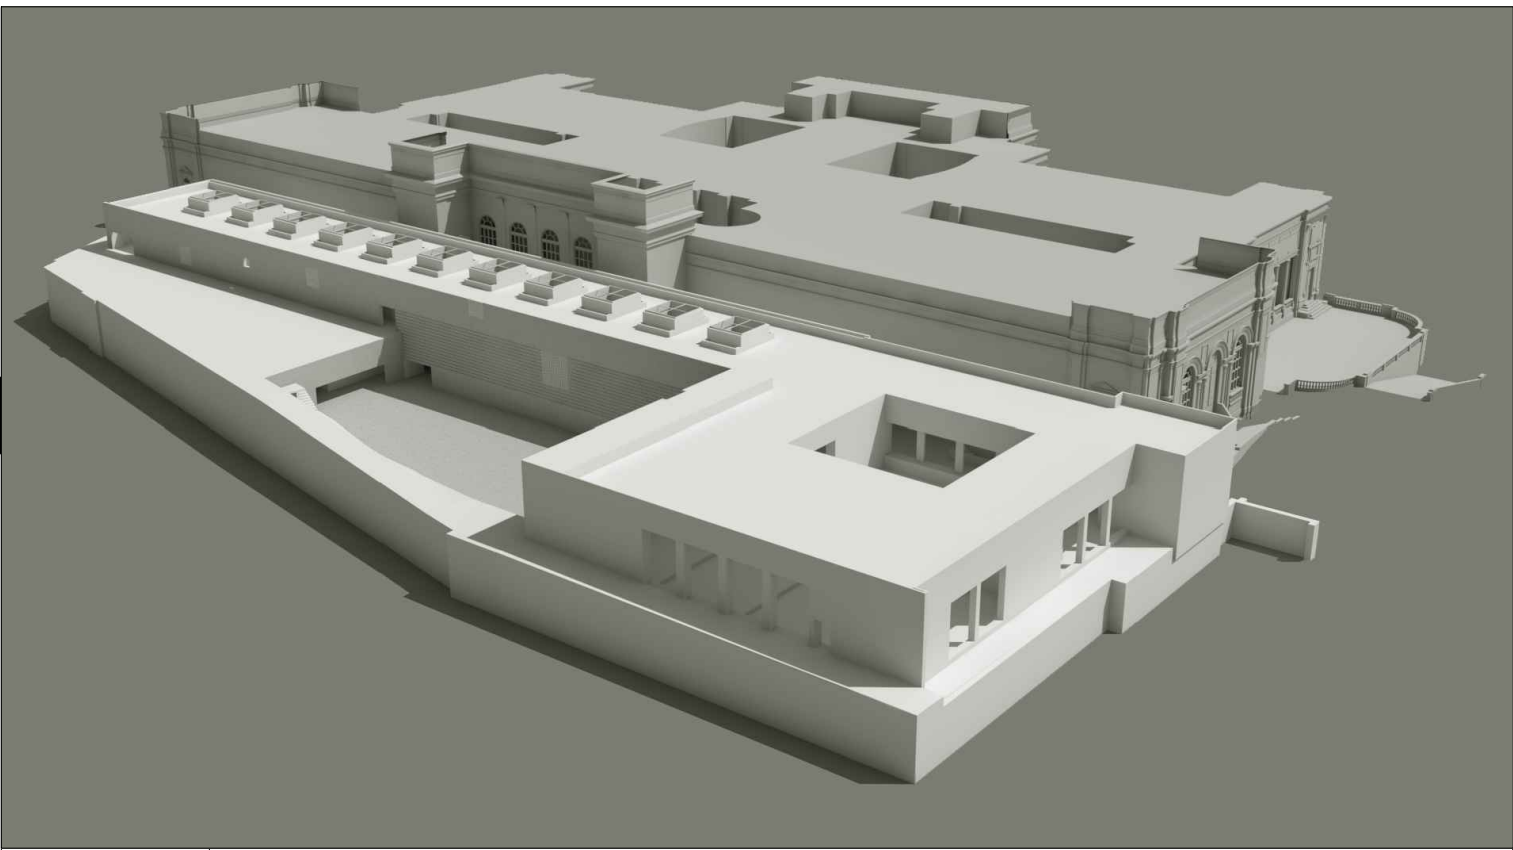

APPROVED (RP)	 COMUNE DI ROMA piazza del Campidoglio 1_00186_Roma	
ARCH. GIOVANNI MARIA FILINDEU	LA GALLERIA	LA GALLERIA NAZIONALE D'ARTE MODERNA E CONTEMPORANEA DI ROMA
	NAZIONALE	MINISTERO DEI BENI CULTURALI E DELLE ATTIVITA' CULTURALI E DEL TURISMO Viale delle Belle Arti 131_00197_Roma
CHECKED (DM)	Piano Stralcio "Cultura e Turismo" Fondo per lo Sviluppo e la Coesione (FSC) 2014-2020 Art. 1 c. 703 della L. 23 dicembre 2014, n. 190 (Legge di Stabilit� 2015)	
ARCH. GIOVANNI MARIA FILINDEU	Adeguamento strutturale e impiantistico e allestimento	
	ALA COSENZA	
PREPARED (PT)	Fattibilit� tecnica ed economica Prospetti, Sezioni di Progetto	
DATE	GIOVANNI MARIA FILINDEU	
	Arch. Giovanni Maria Filindeu Nuoro-08100, Via Trieste, 69	
REV	Direttore: Dott.ssa Cristiana Collu	Il Responsabile del Procedimento: Arch. Massimo Licoccia
01	Progettista ARCH. GIOVANNI MARIA FILINDEU	
	Gruppo di lavoro ARCH. SALVATORE MURRU DOTT. GIANPAOLO SCIFO DOTT.SSA ANNA ISA DOTT.SSA ANTONELLA ZOLA	
	PROJECT CODE	GNAM 0119
	PROJECT PHASE	FATTIBILITA' TECNICA ED ECONOMICA
	ORIGIN FILE NAME	GNAM FTE 31072019
	FILE NAME	GNAM FTE 31072019
		T /10 SCALA 1:300

T /10

SCALA 1:300