

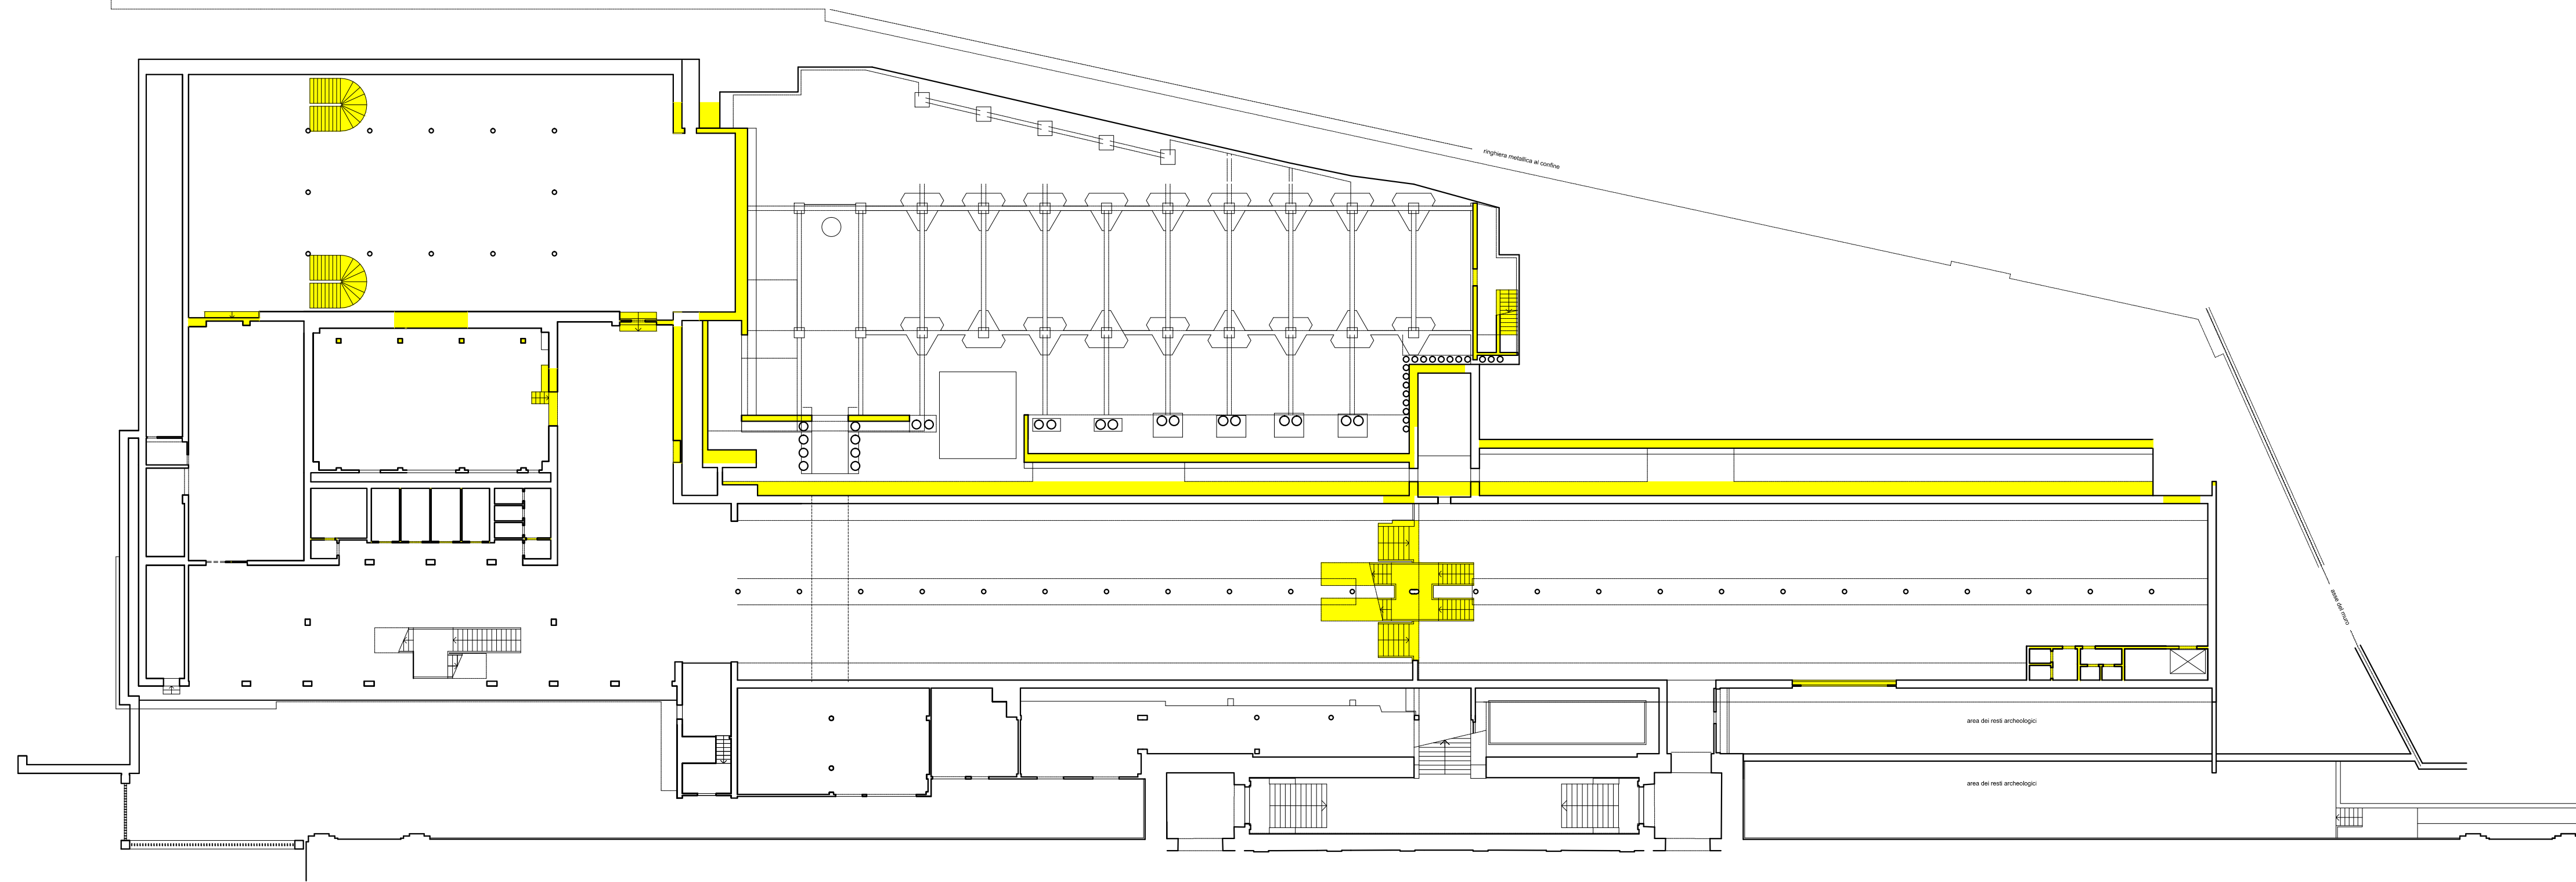


STATO DI FATTO
PIANO TERRA

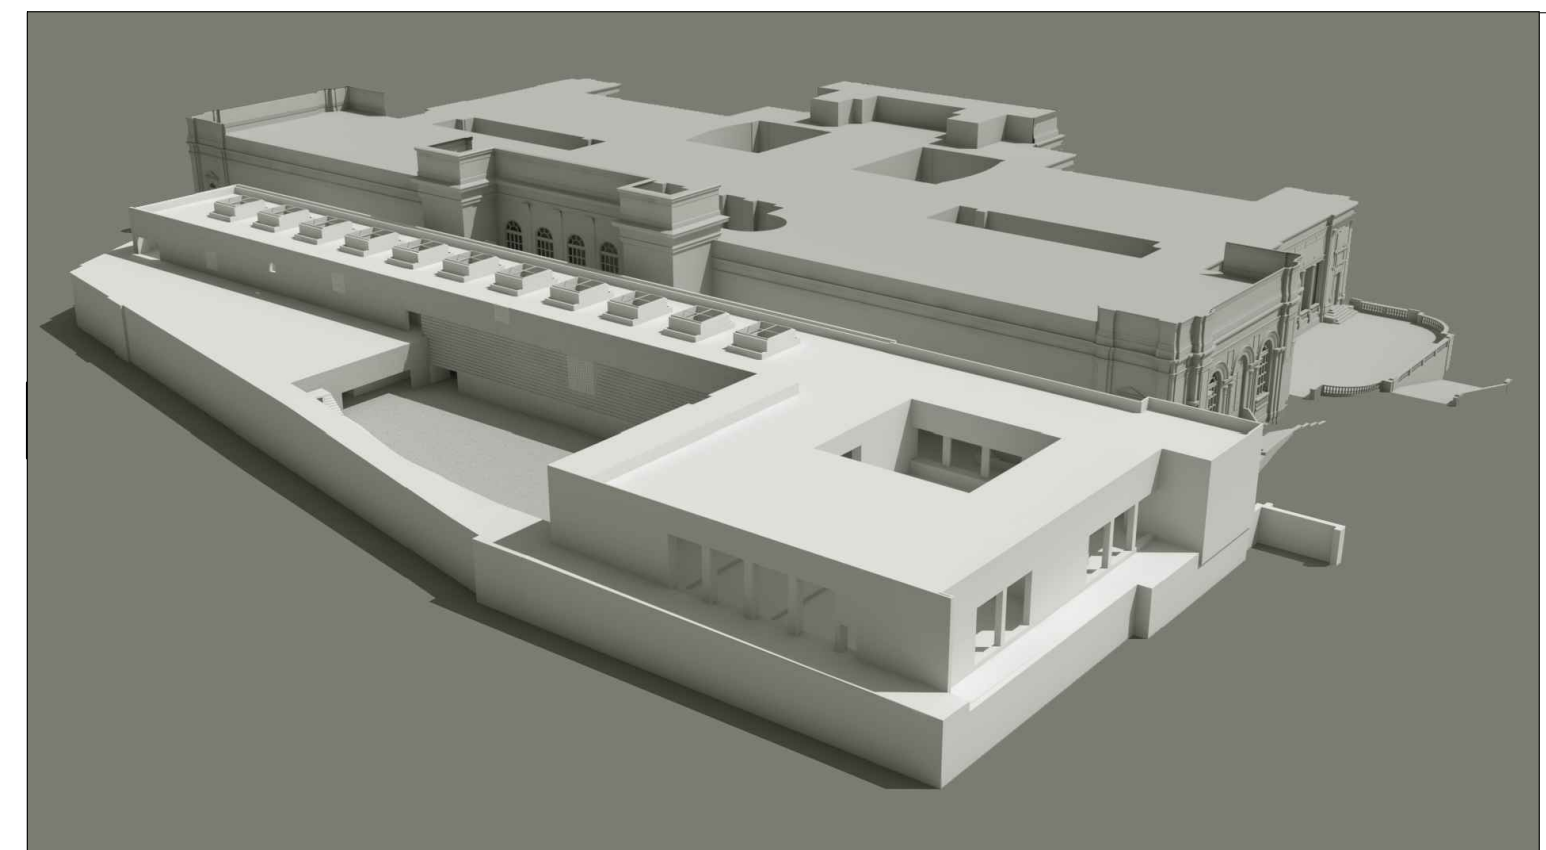

STATO DI FATTO PRIMO PIANO

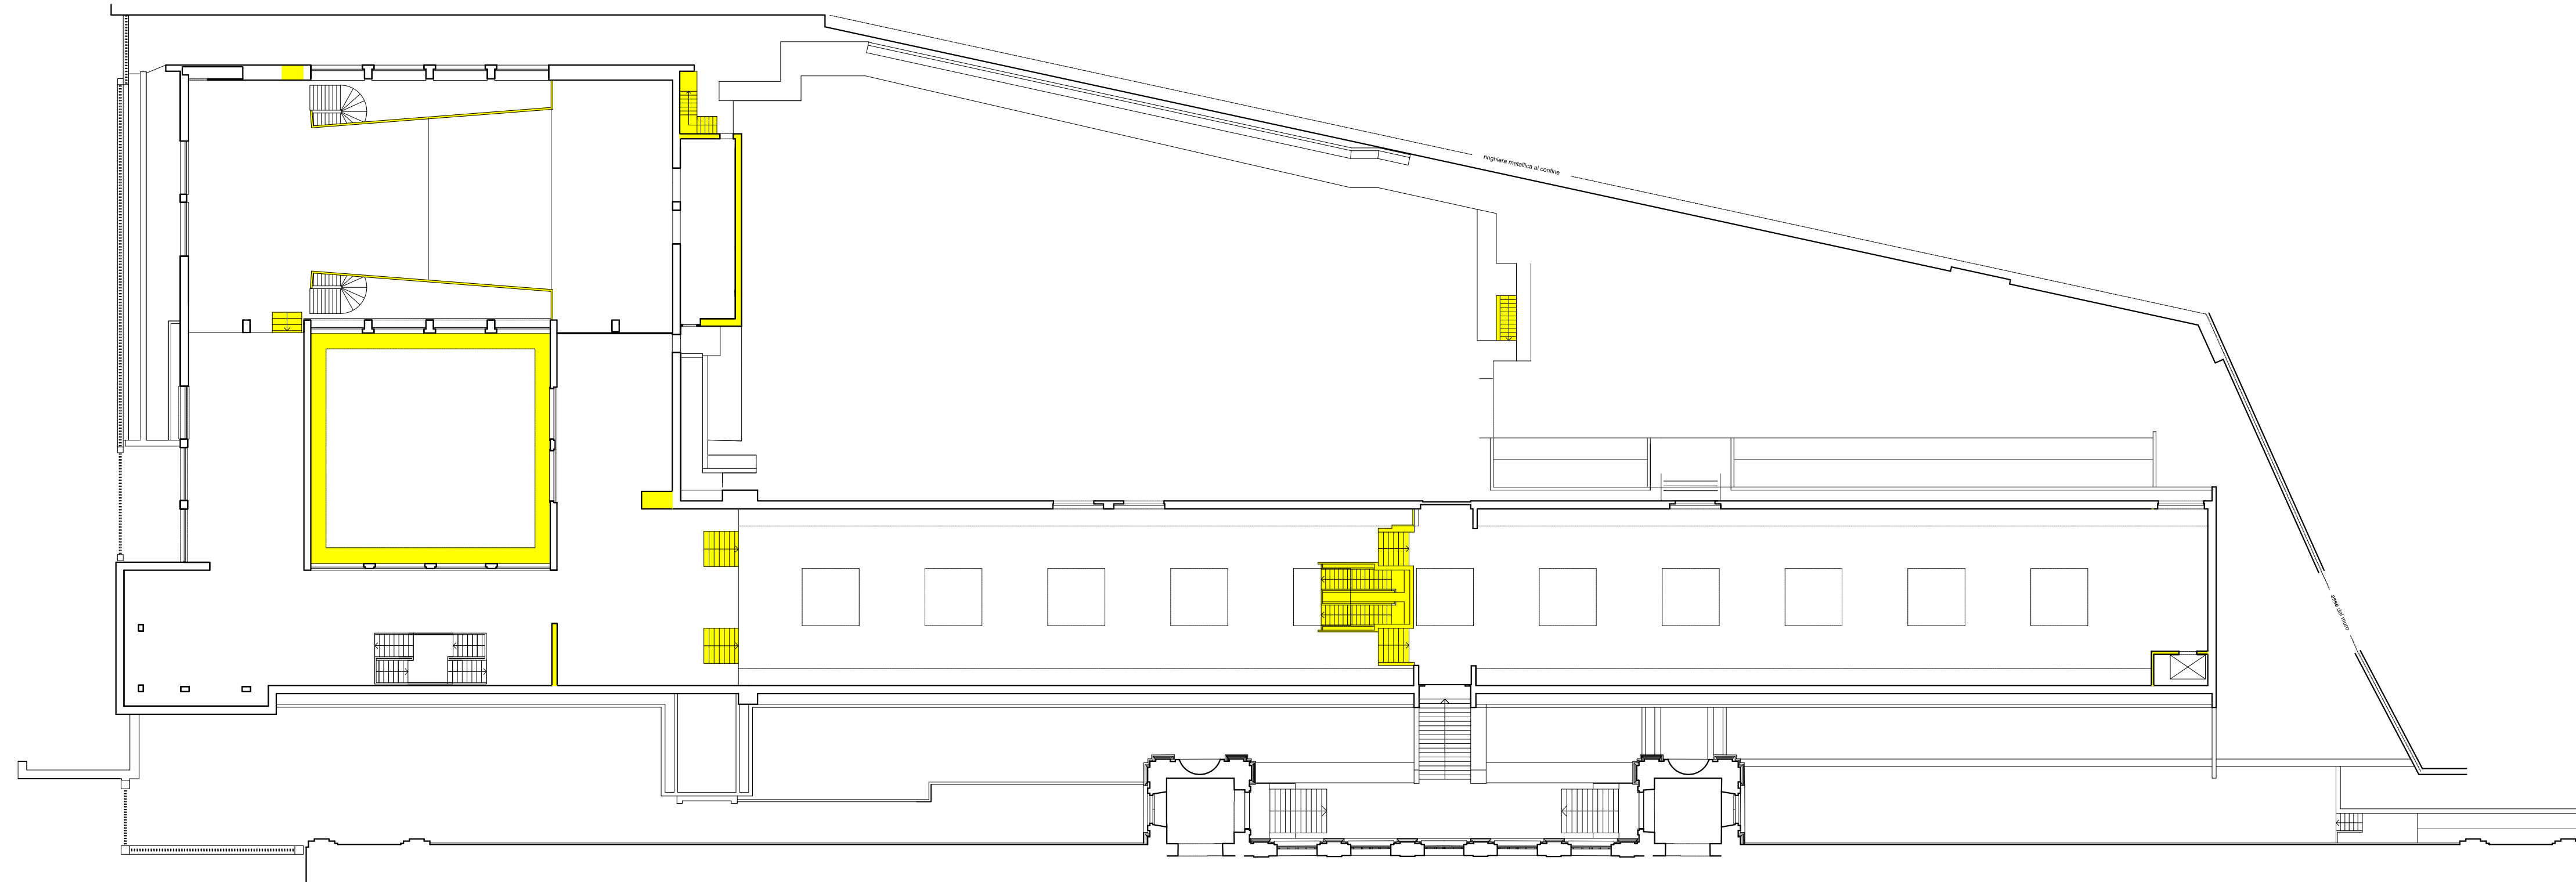

APPROVED (RP)	 COMUNE DI ROMA piazza del Campidoglio 1_00186_Roma	
ARCH. GIOVANNI MARIA FILINDEU 3/27/2019	LEGGERIA	LA GALLERIA NAZIONALE D'ARTE MODERNA E CONTEMPORANEA DI ROMA MINISTERO DEI BENI CULTURALI E DELLE ATTIVITA' CULTURALI E DEL TURISMO Viale delle Belle Arti 131_00197_Roma
	NAZIONALE	Piano Stralcio "Cultura e Turismo" Fondo per lo Sviluppo e la Coesione (FSC) 2014-2020 Art. 1 c. 703 della L. 23 dicembre 2014, n. 190 (Legge di Stabilita' 2015)
CHECKED (DM)	Adeguamento strutturale e impiantistico e allestimento ALA COSENZA	
PREPARED (PT) ANTONELLA ZOLA	Fattibilità tecnica ed economica Piante Demolizioni	
DATE	GIOVANNI MARIA FILINDEU Arch. Giovanni Maria Filindeu Nuoro-08100, Via Trieste, 69	Progettista ARCH. GIOVANNI MARIA FILINDEU
REV	Direttore: Dott.ssa Cristiana Collu	Gruppo di lavoro ARCH. SALVATORE MURGIN DOTT. GIAMPAOLO DEFO DOTT.SSA ANNA USA DOTT.SSA ANTONELLA ZOLA
PROJECT CODE GNAM 0119	T /11 SCALA 1:300	
PROJECT PHASE FATTIBILITA' TECNICA ED ECONOMICA		
ORIGIN FILE NAME GNAM FTE 31072019		
FILE NAME GNAM FTE 31072019		