

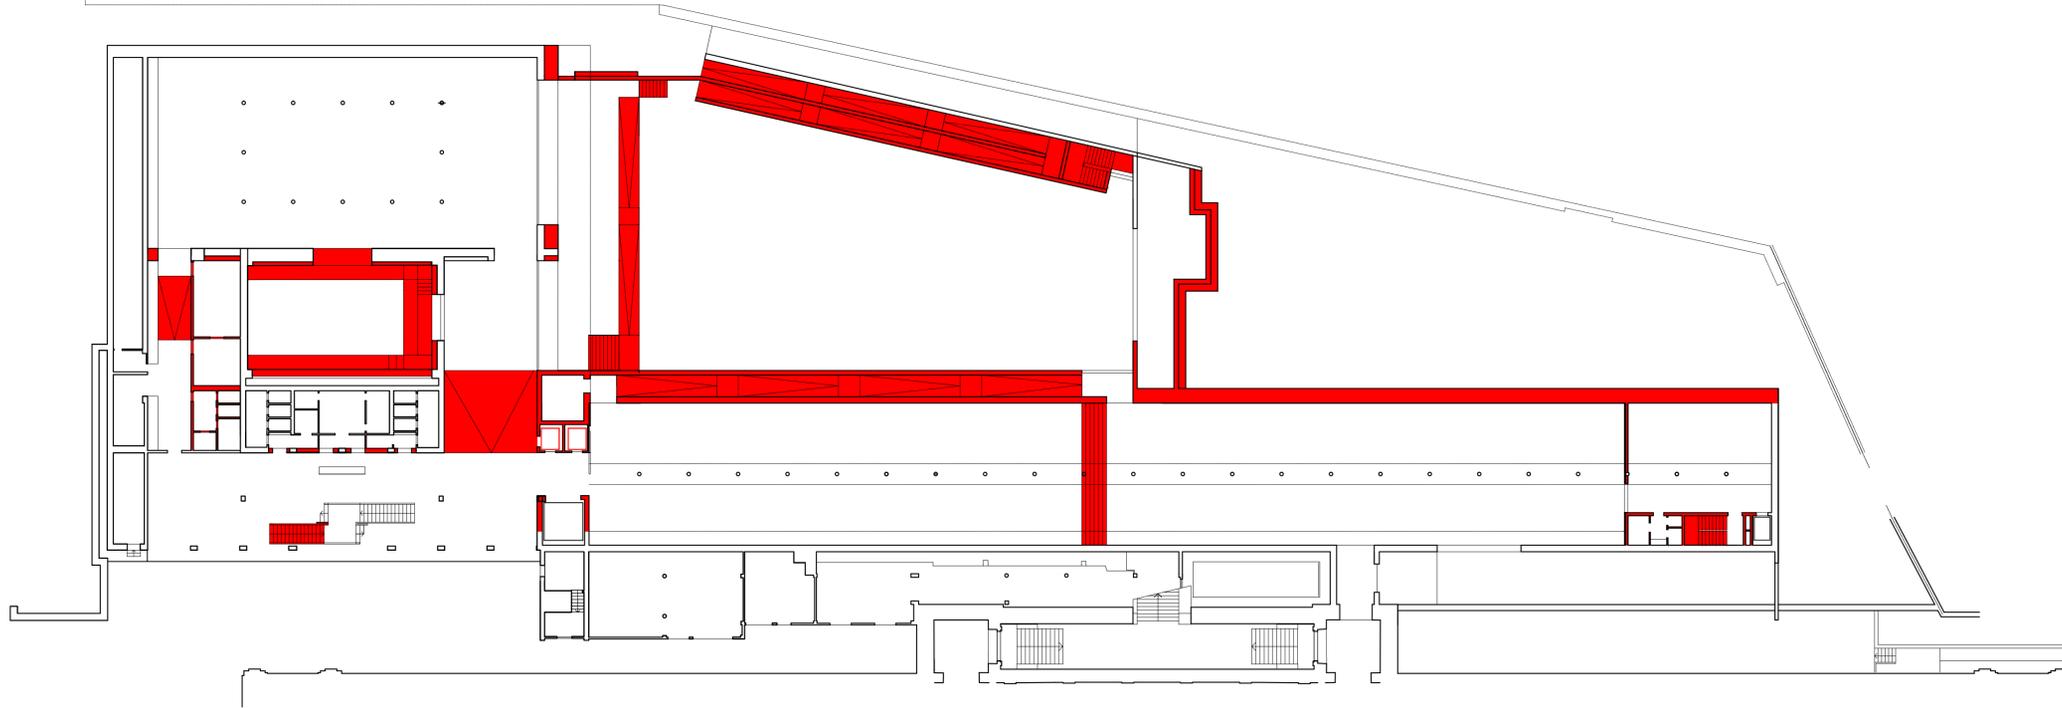


PROGETTO
PIANO TERRA

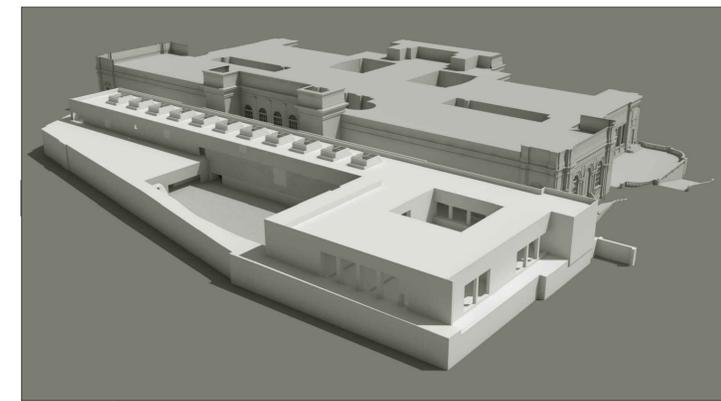

PROGETTO
PRIMO PIANO

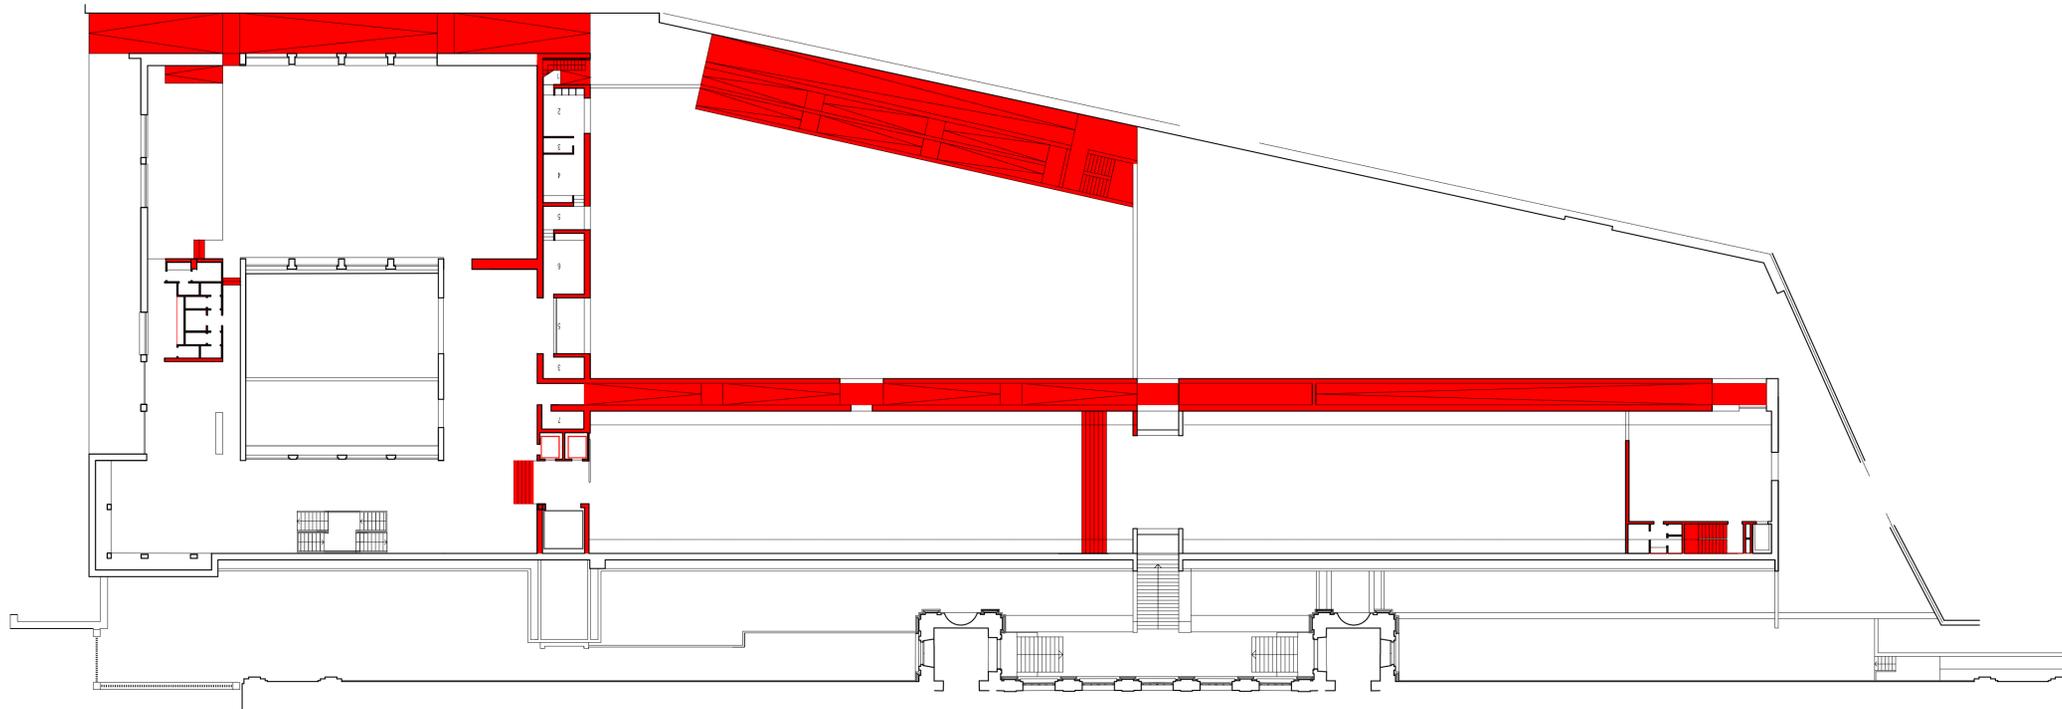

APPROVED (RP)	 COMUNE DI ROMA piazza del Campidoglio 1_00186_Roma	Progettista Arch. GIOVANNI MARIA FILINDEU
CHECKED (DM)	LA GALLERIA NAZIONALE LA GALLERIA NAZIONALE D'ARTE MODERNA E CONTEMPORANEA DI ROMA MINISTERO DEI BENI CULTURALI E DELLE ATTIVITA' CULTURALI E DEL TURISMO Viale delle Belle Arti 131_00197_Roma	Gruppo di lavoro Arch. SALVATORE MURGA Dott. GIANPAOLO SCIFO Dott.ssa ANNA ISA Dott.ssa ANTONELLA ZOLA
PREPARED (PT)	Piano Stralcio "Cultura e Turismo" Fondo per lo Sviluppo e la Coesione (FSC) 2014-2020 Art. 1 c. 703 della L. 23 dicembre 2014, n. 190 (Legge di Stabilita' 2015)	
DATE	Adeguamento strutturale e impiantistico e allestimento ALA COSENZA	
REV	Fattibilità tecnica ed economica Costruzioni	
	Direttore: Dott.ssa Cristiana Collu	Il Responsabile del Procedimento: Arch. Massimo Licocchia
	PROJECT CODE GNAM 0119 PROJECT PHASE FATTIBILITA' TECNICA ED ECONOMICA ORIGIN FILE NAME GNAM FTE 31072019 FILE NAME GNAM FTE 31072019	T /12 SCALA 1:300

