




Sezione H-H

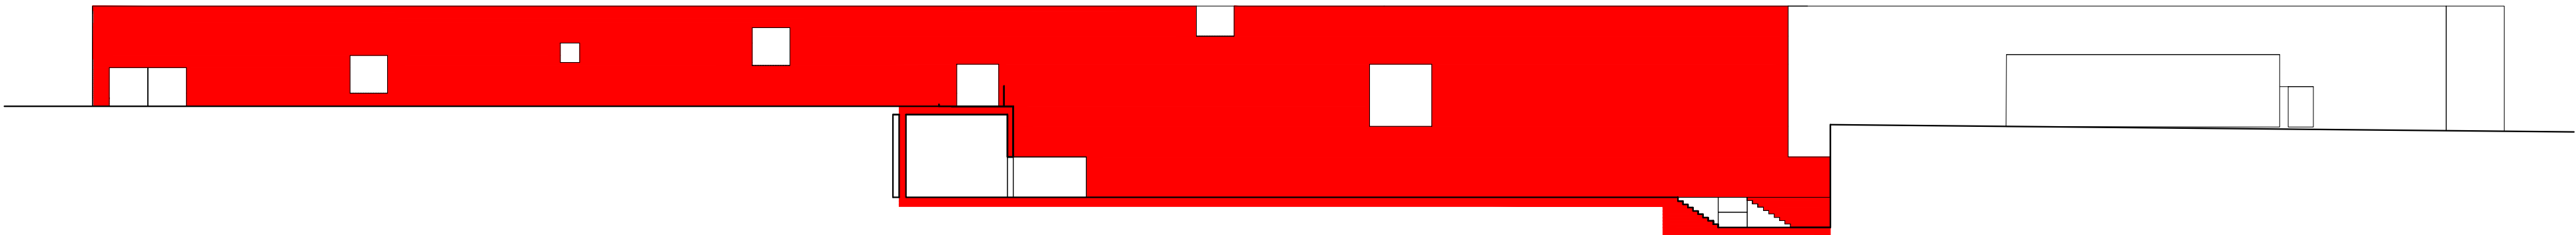


Sezione O-O

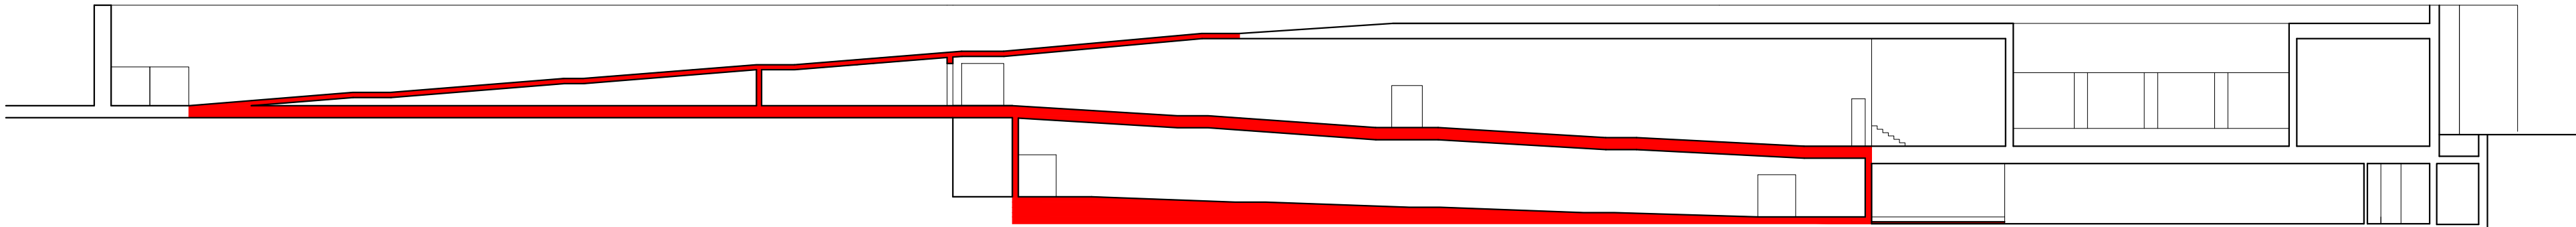


Sezione I-I

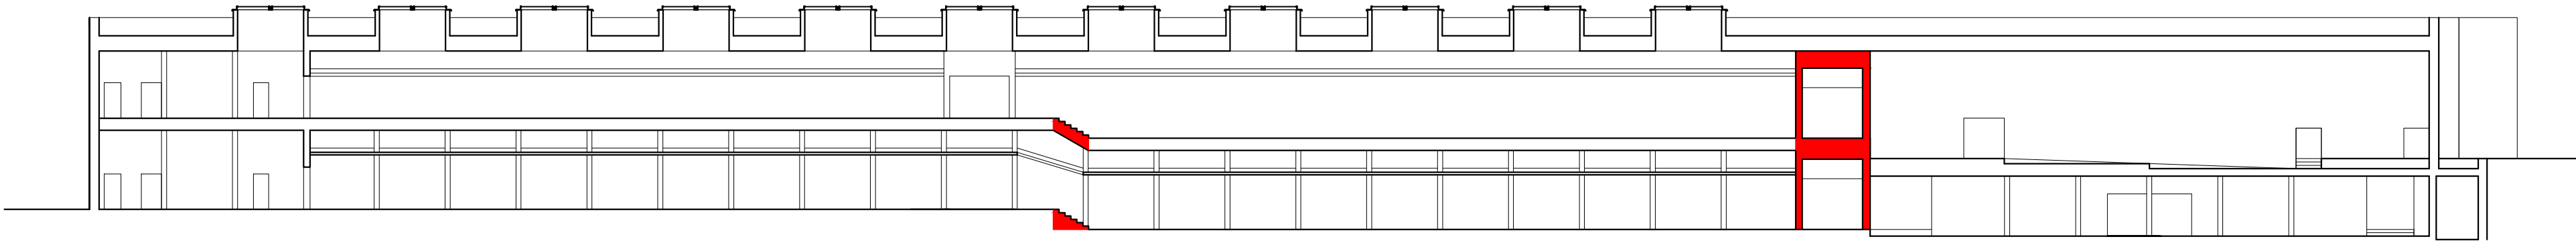


Sezione L-L

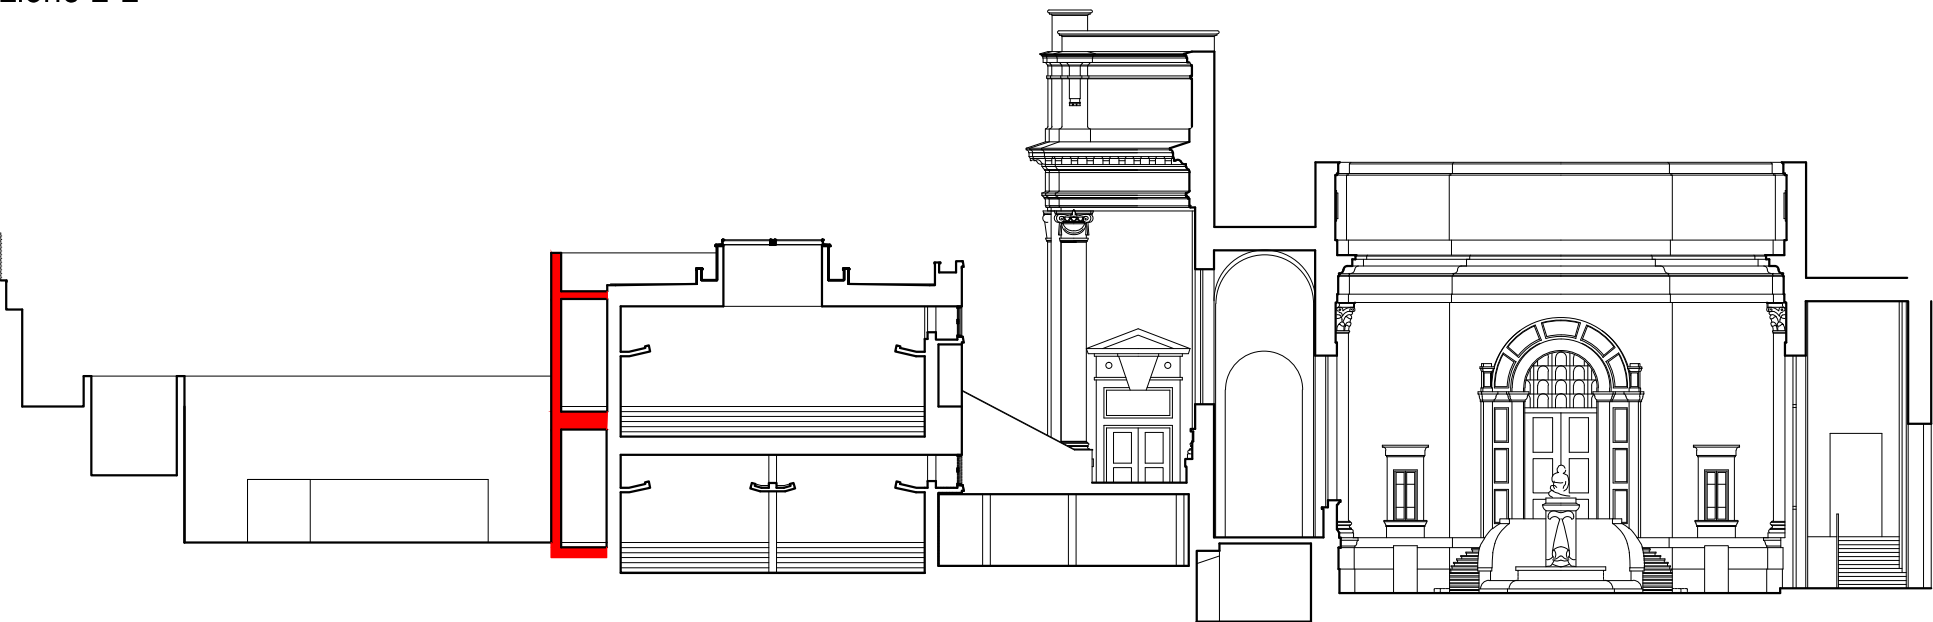


Sezione P-P

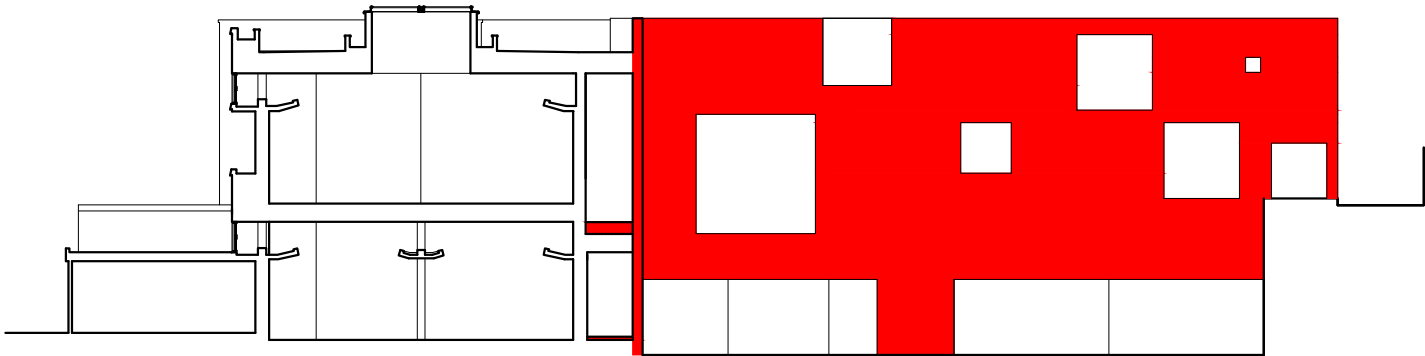


Sezione M-M

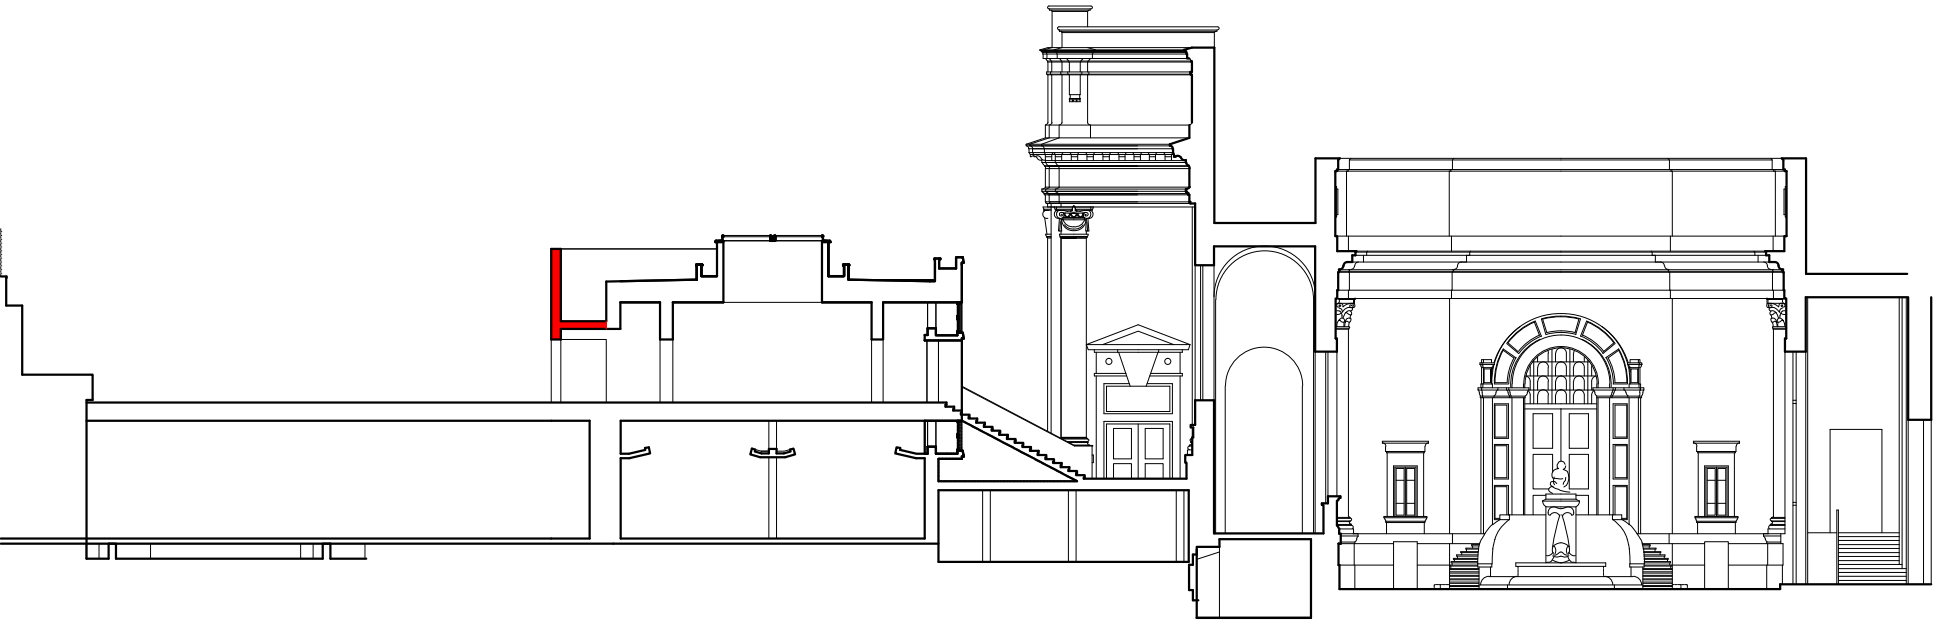



Sezione Q-Q

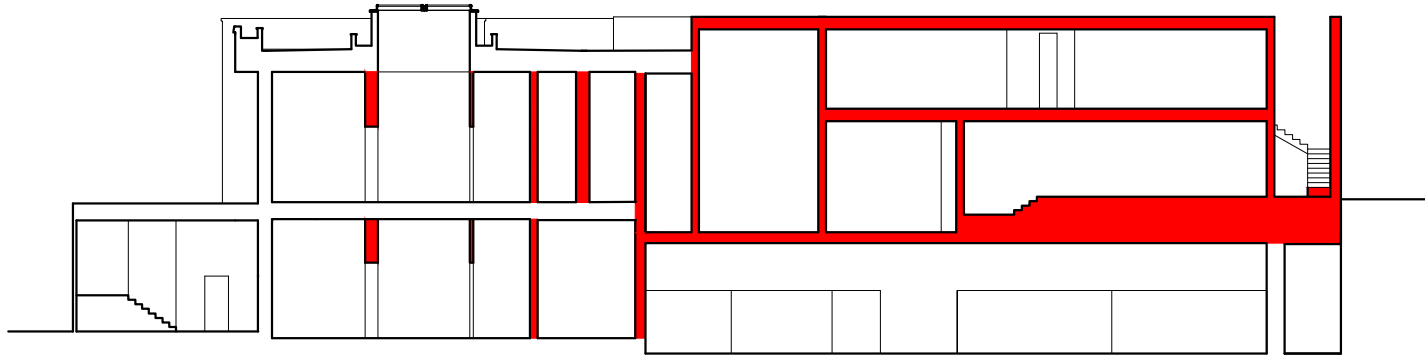

Sezione N-N

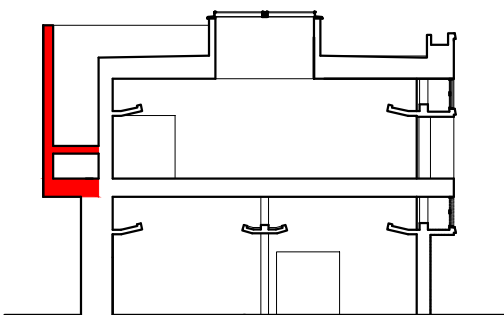

Sezione R-R

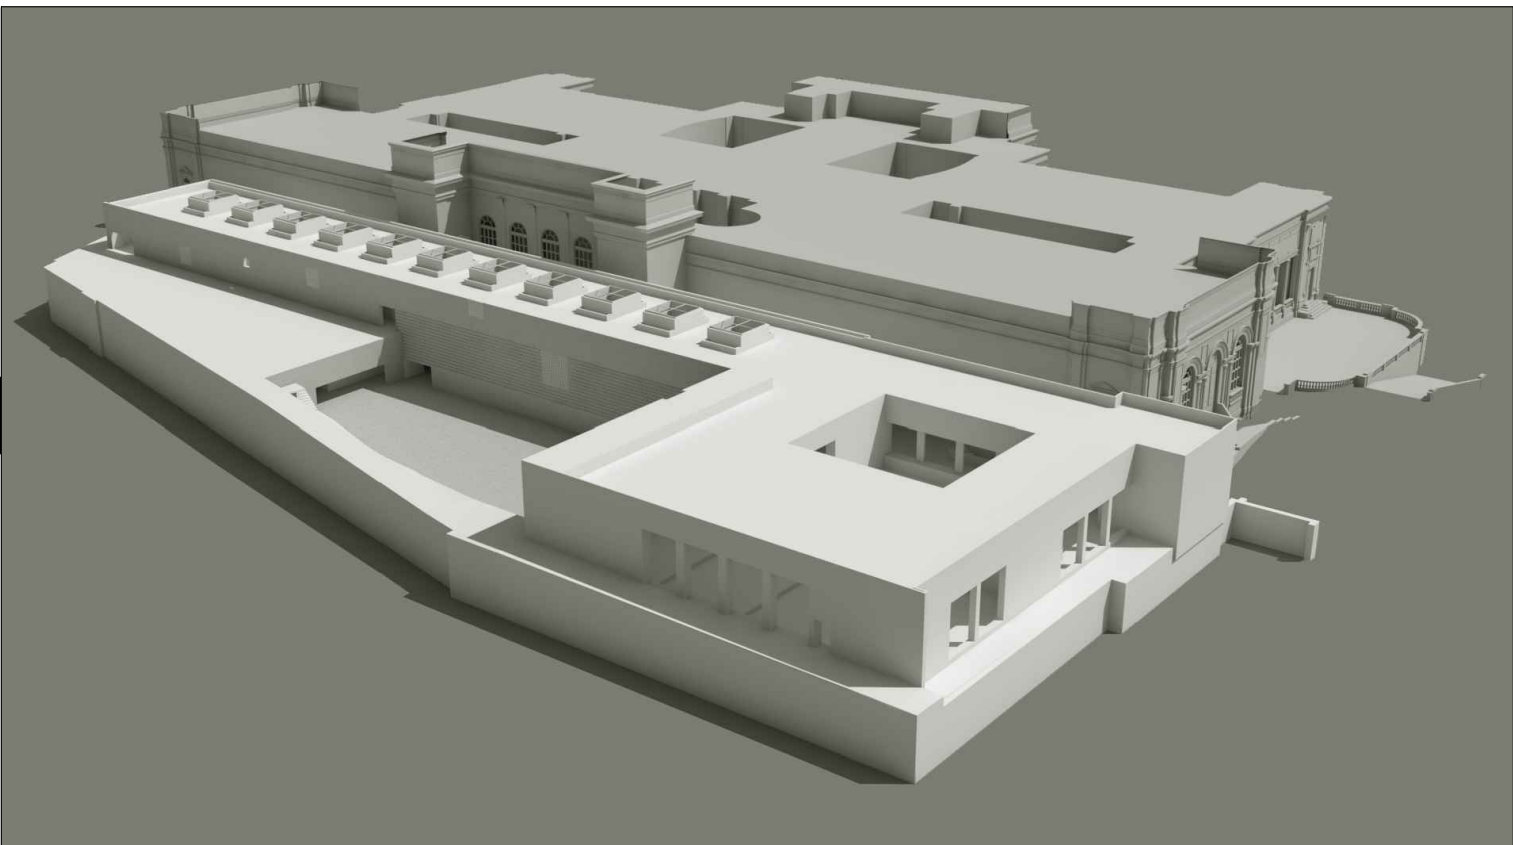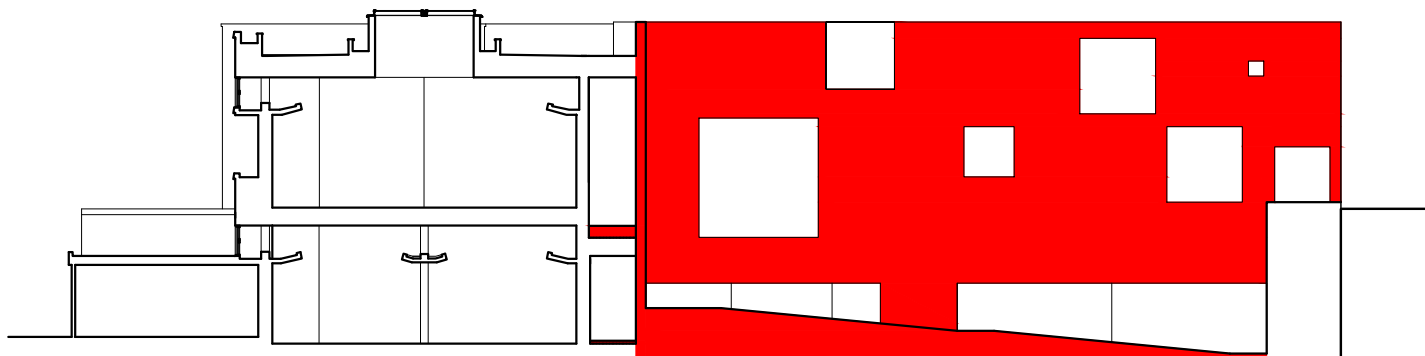

APPROVED (RP)	COMUNE DI ROMA piazza del Campidoglio 1_00186_Roma LA GALLERIA LA GALLERIA NAZIONALE D'ARTE MODERNA E CONTEMPORANEA DI ROMA MINISTERO DEI BENI CULTURALI E DELLE ATTIVITA' CULTURALI E DEL TURISMO Viale delle Belle Arti 131_00197_Roma	
CHECKED (DM)	Piano Stralcio "Cultura e Turismo" Fondo per lo Sviluppo e la Coesione (FSC) 2014-2020 Art. 1 c. 703 della L. 23 dicembre 2014, n. 190 (Legge di Stabilit� 2015)	
PREPARED (PT)	Adeguamento strutturale e impiantistico e allestimento ALA COSENZA	
DATE	Fattibilit� tecnica ed economica Prospetti, Sezioni delle Ricostruzioni	
REV	GIOVANNI MARIA FILINDEU Arch. Giovanni Maria Filindeu Nuovo-08100, Via Trieste, 69 Progettista ARCH. GIOVANNI MARIA FILINDEU Gruppo di lavoro ARCH. SALVATORE MURGI DOTT. GIANPAOLO SCIFO DOTT.SSA ANNA ISA DOTT.SSA ANTONELLA ZOLA	
PROJECT CODE		GNAM 0119
PROJECT PHASE		FATTIBILITA' TECNICA ED ECONOMICA
ORIGIN FILE NAME		GNAM FTE 31072019
FILE NAME		GNAM FTE 31072019

T /13

SCALA 1:300