
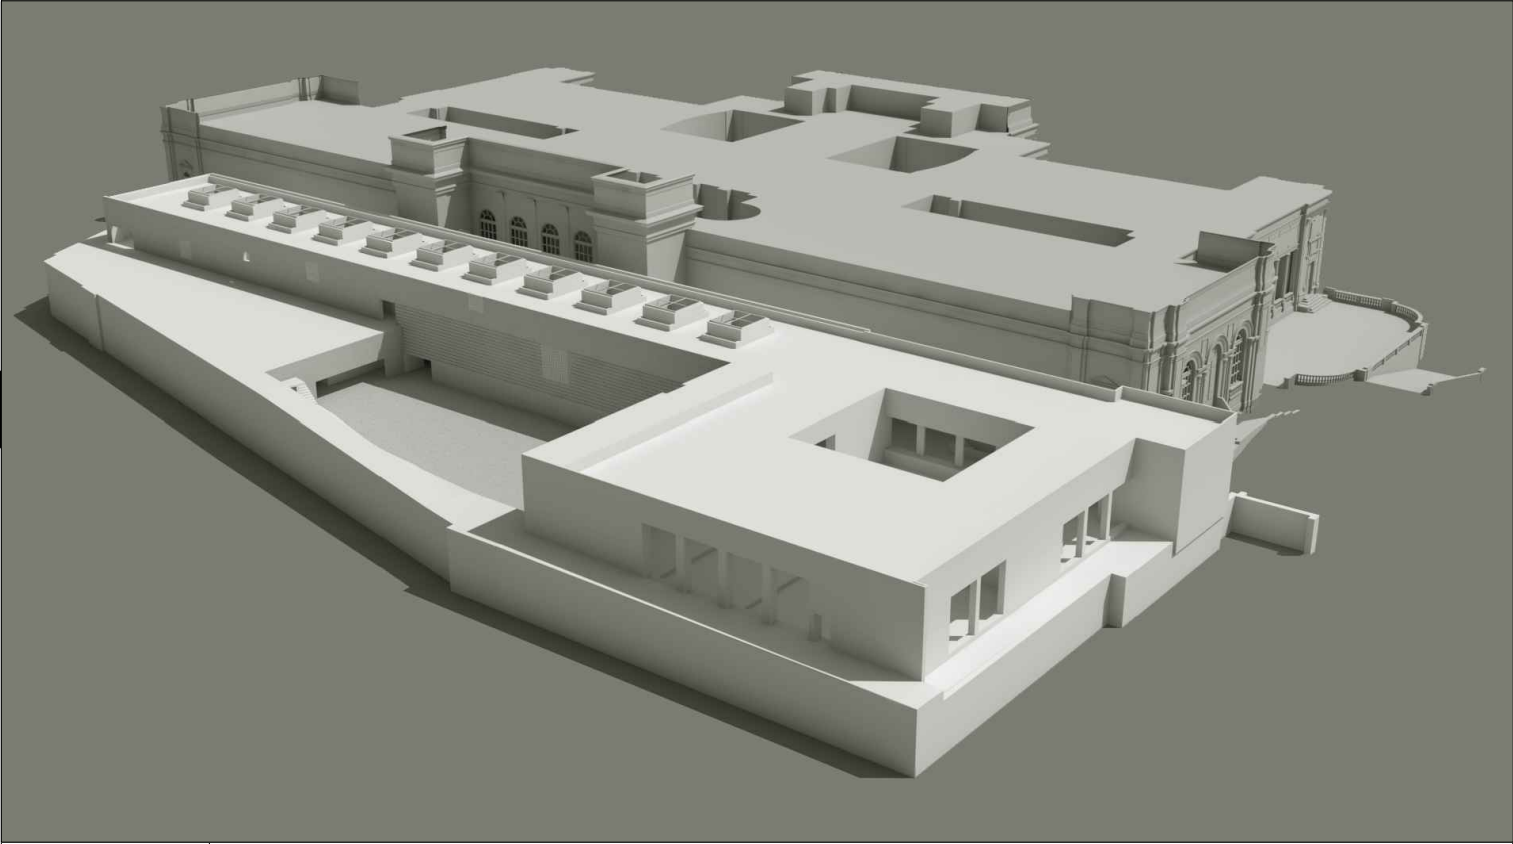
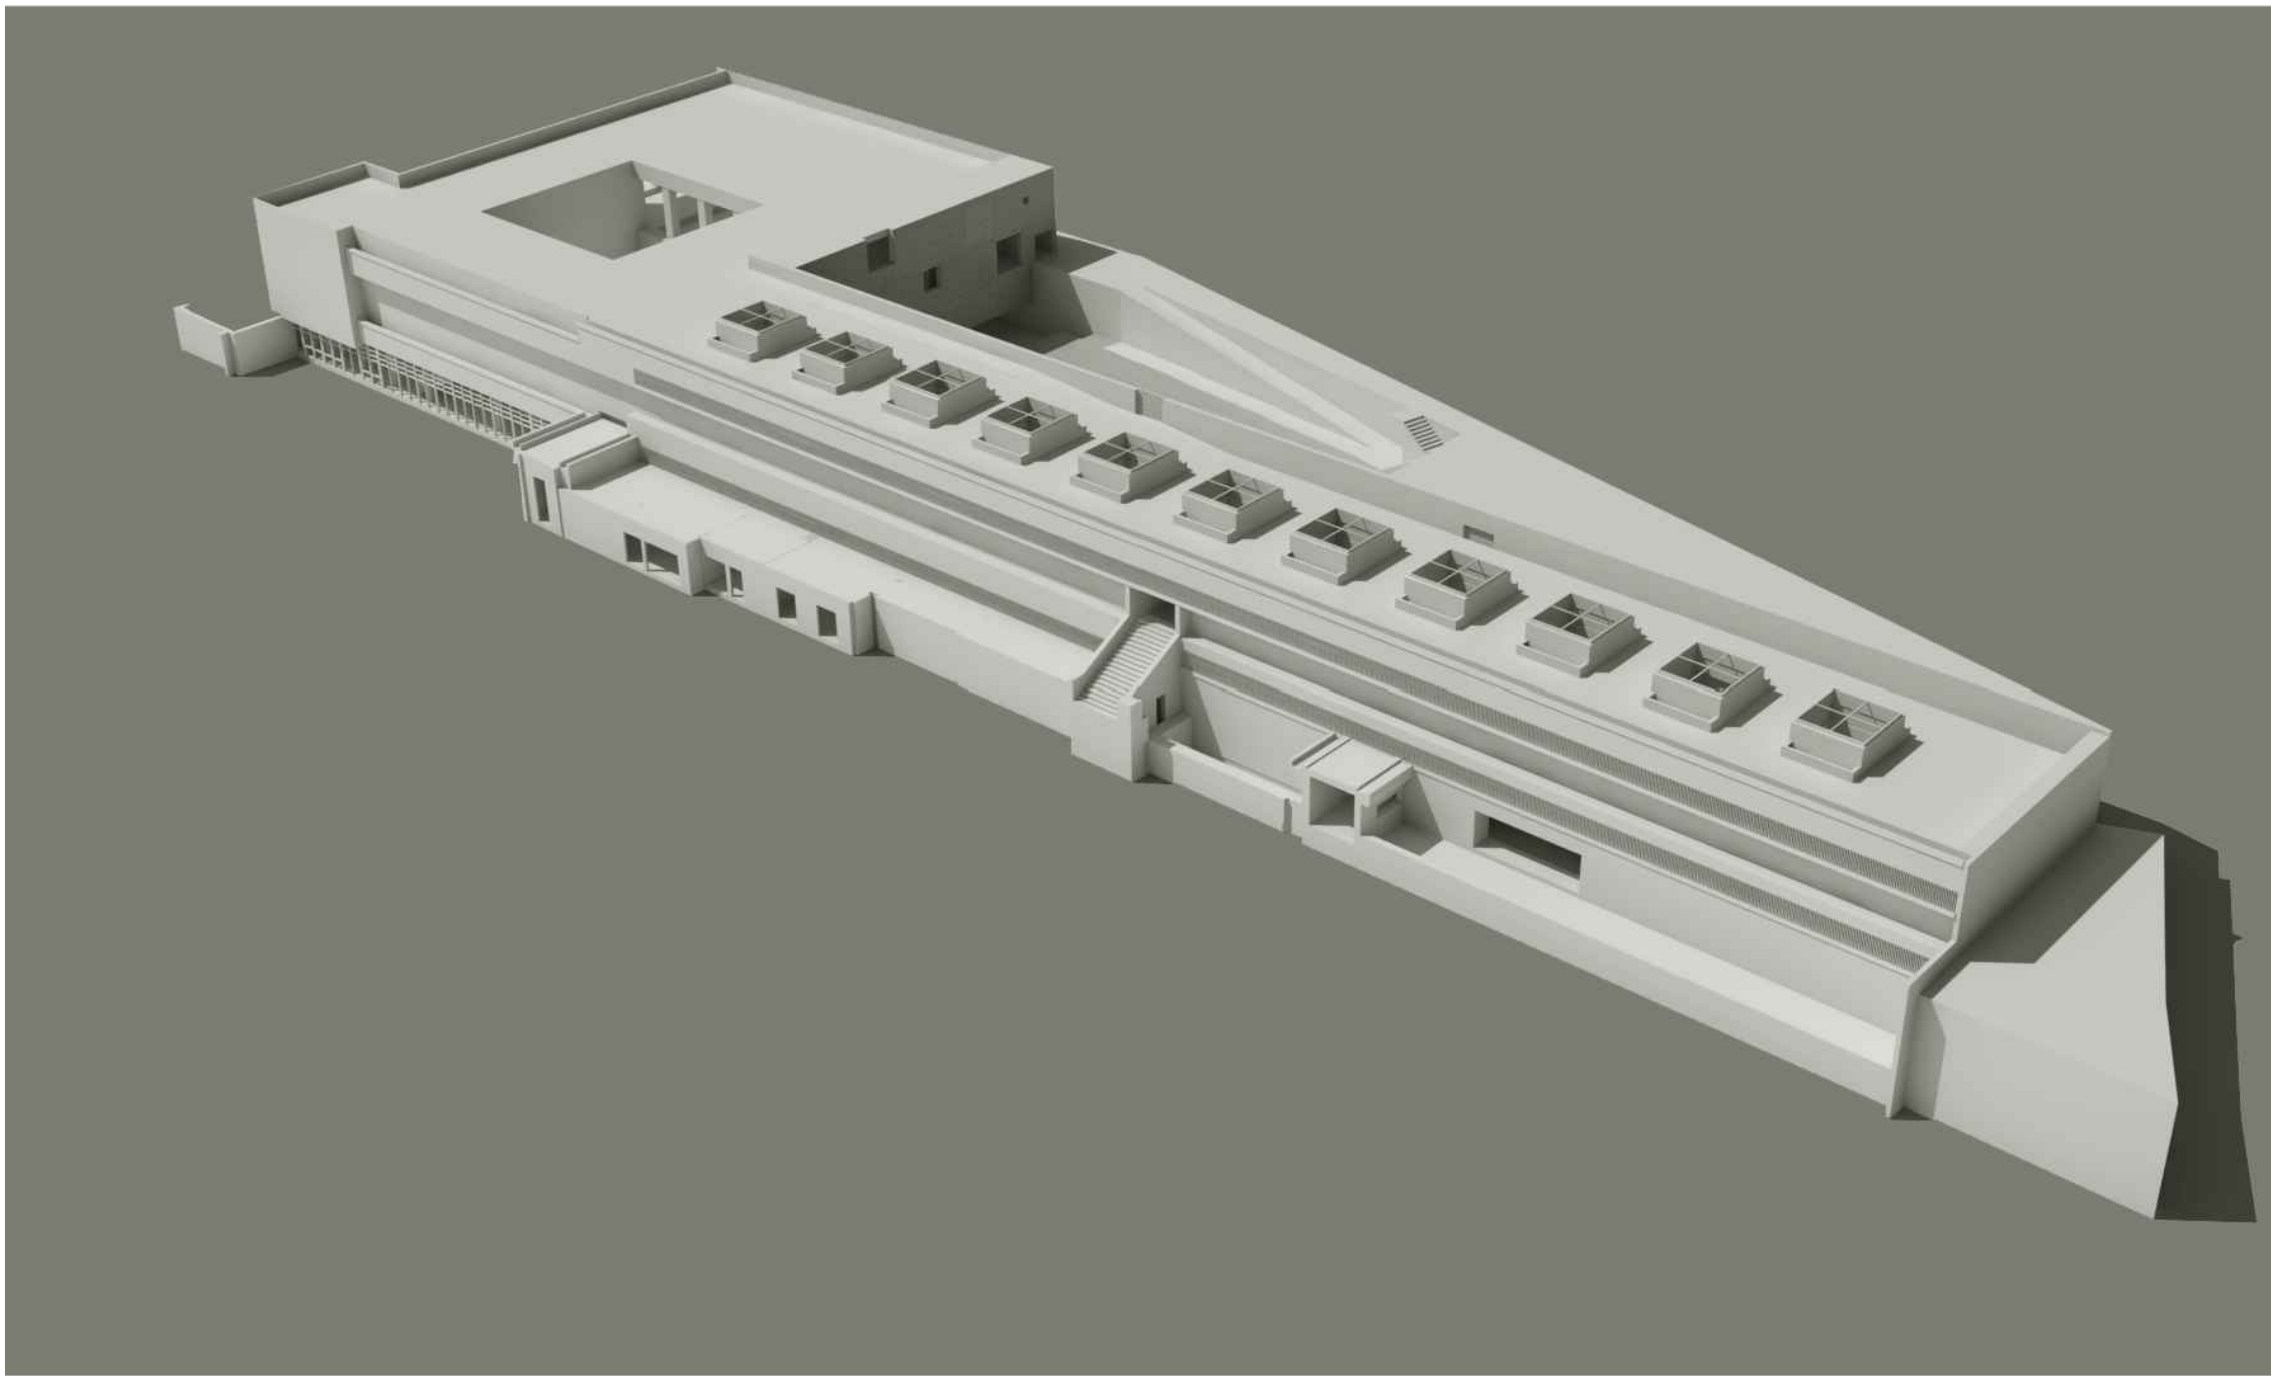
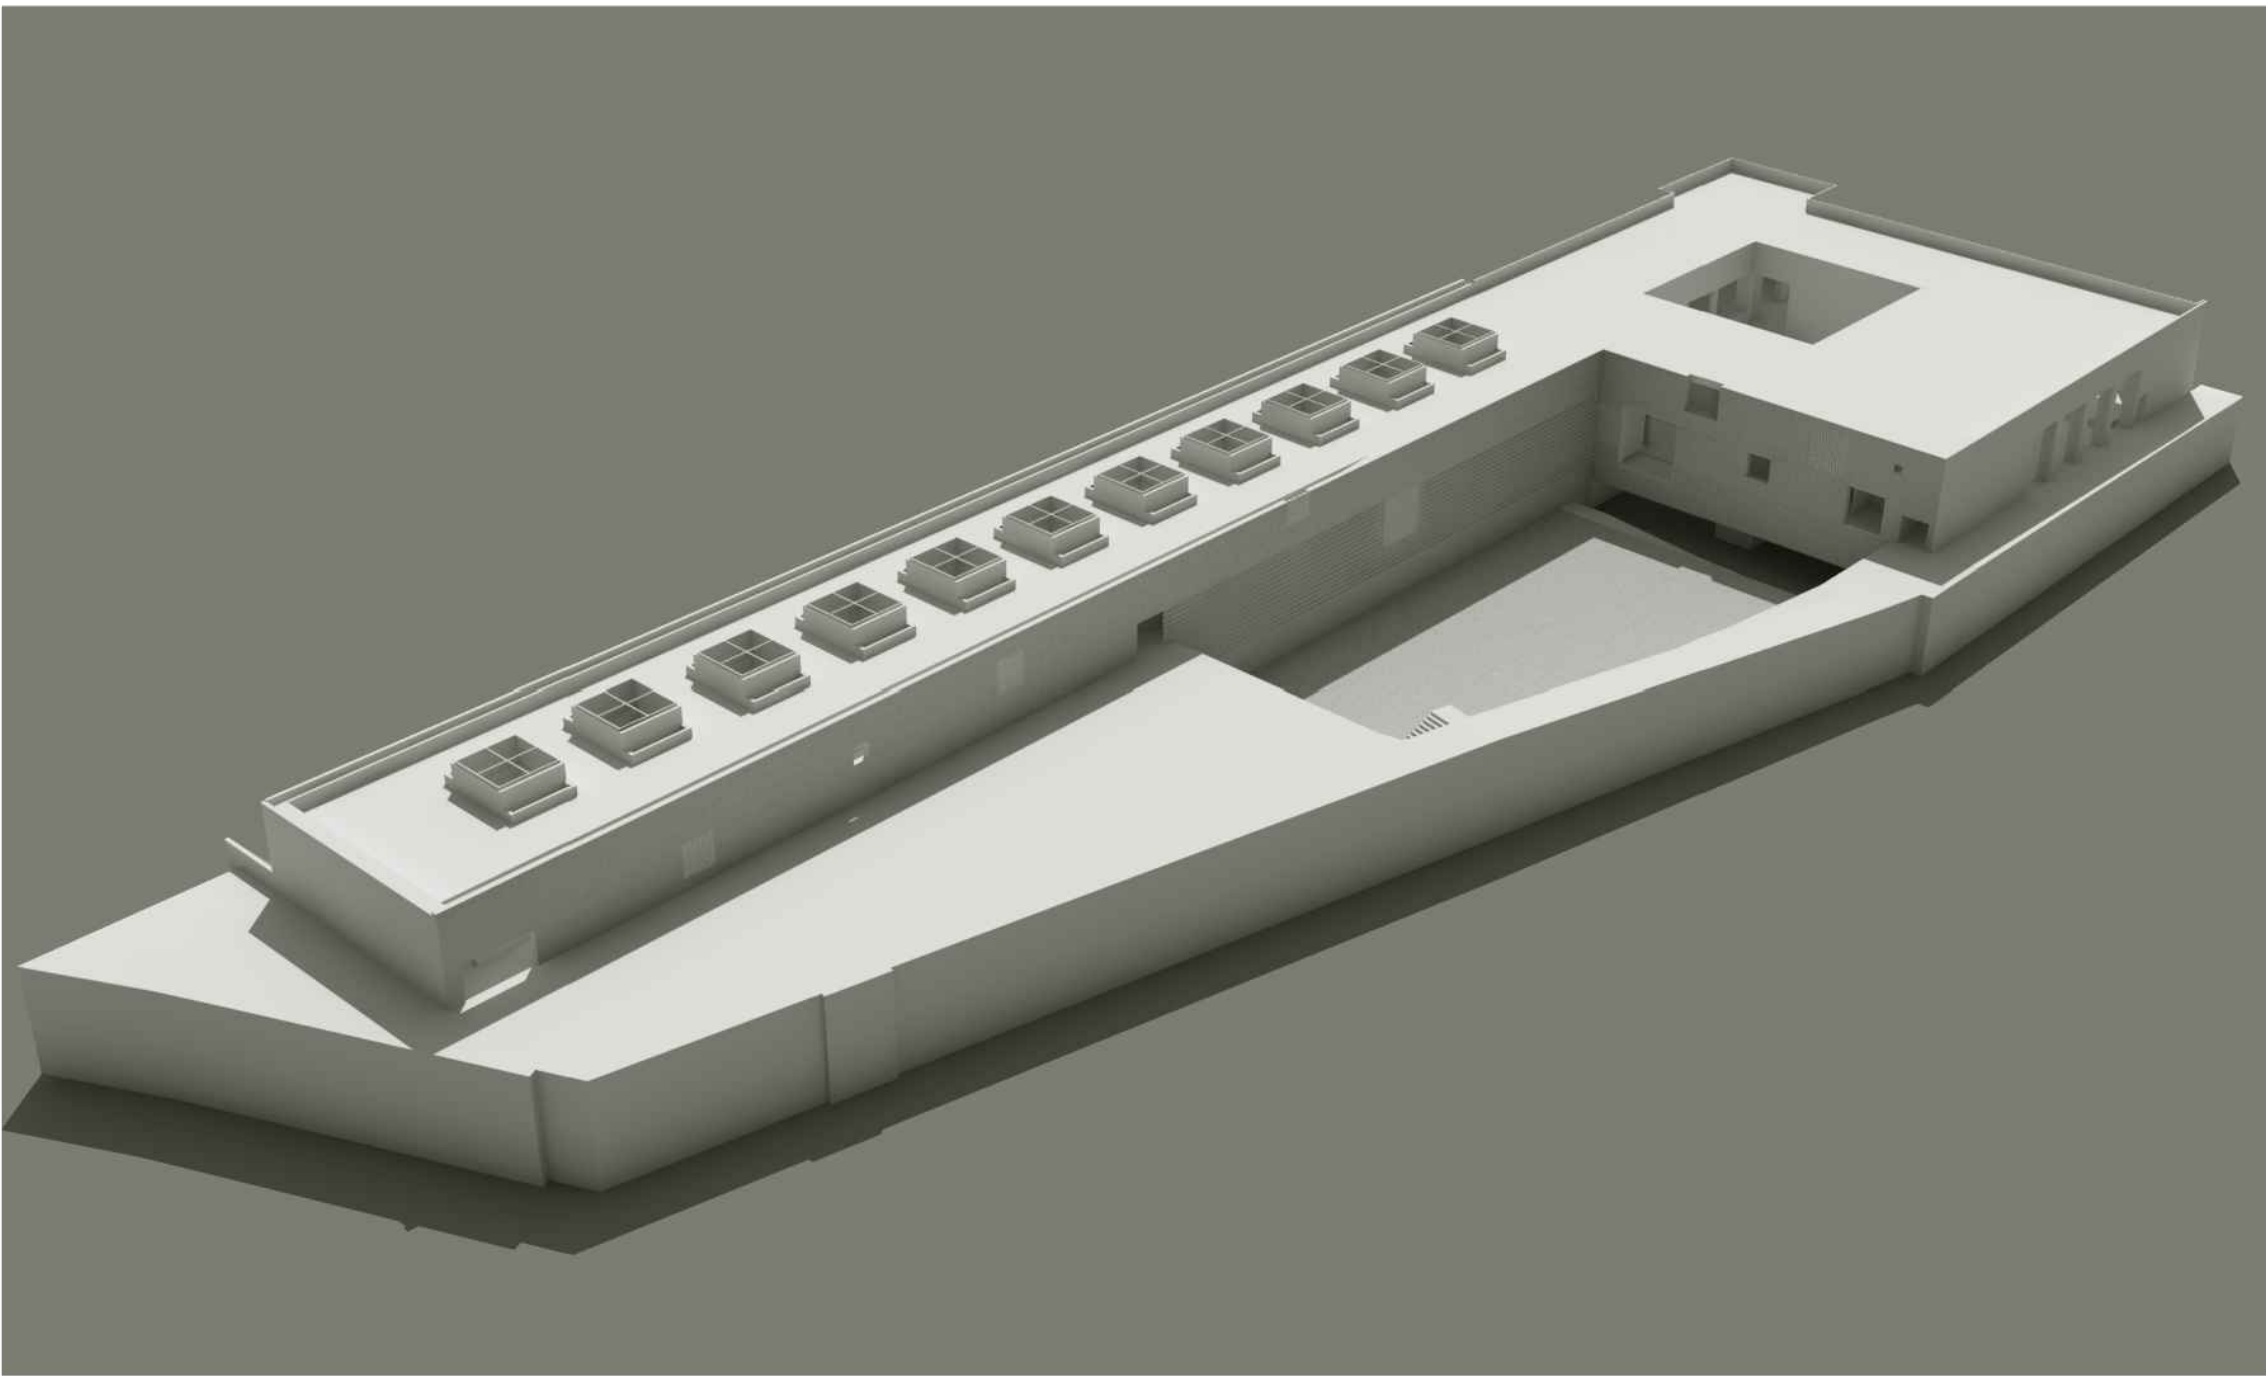
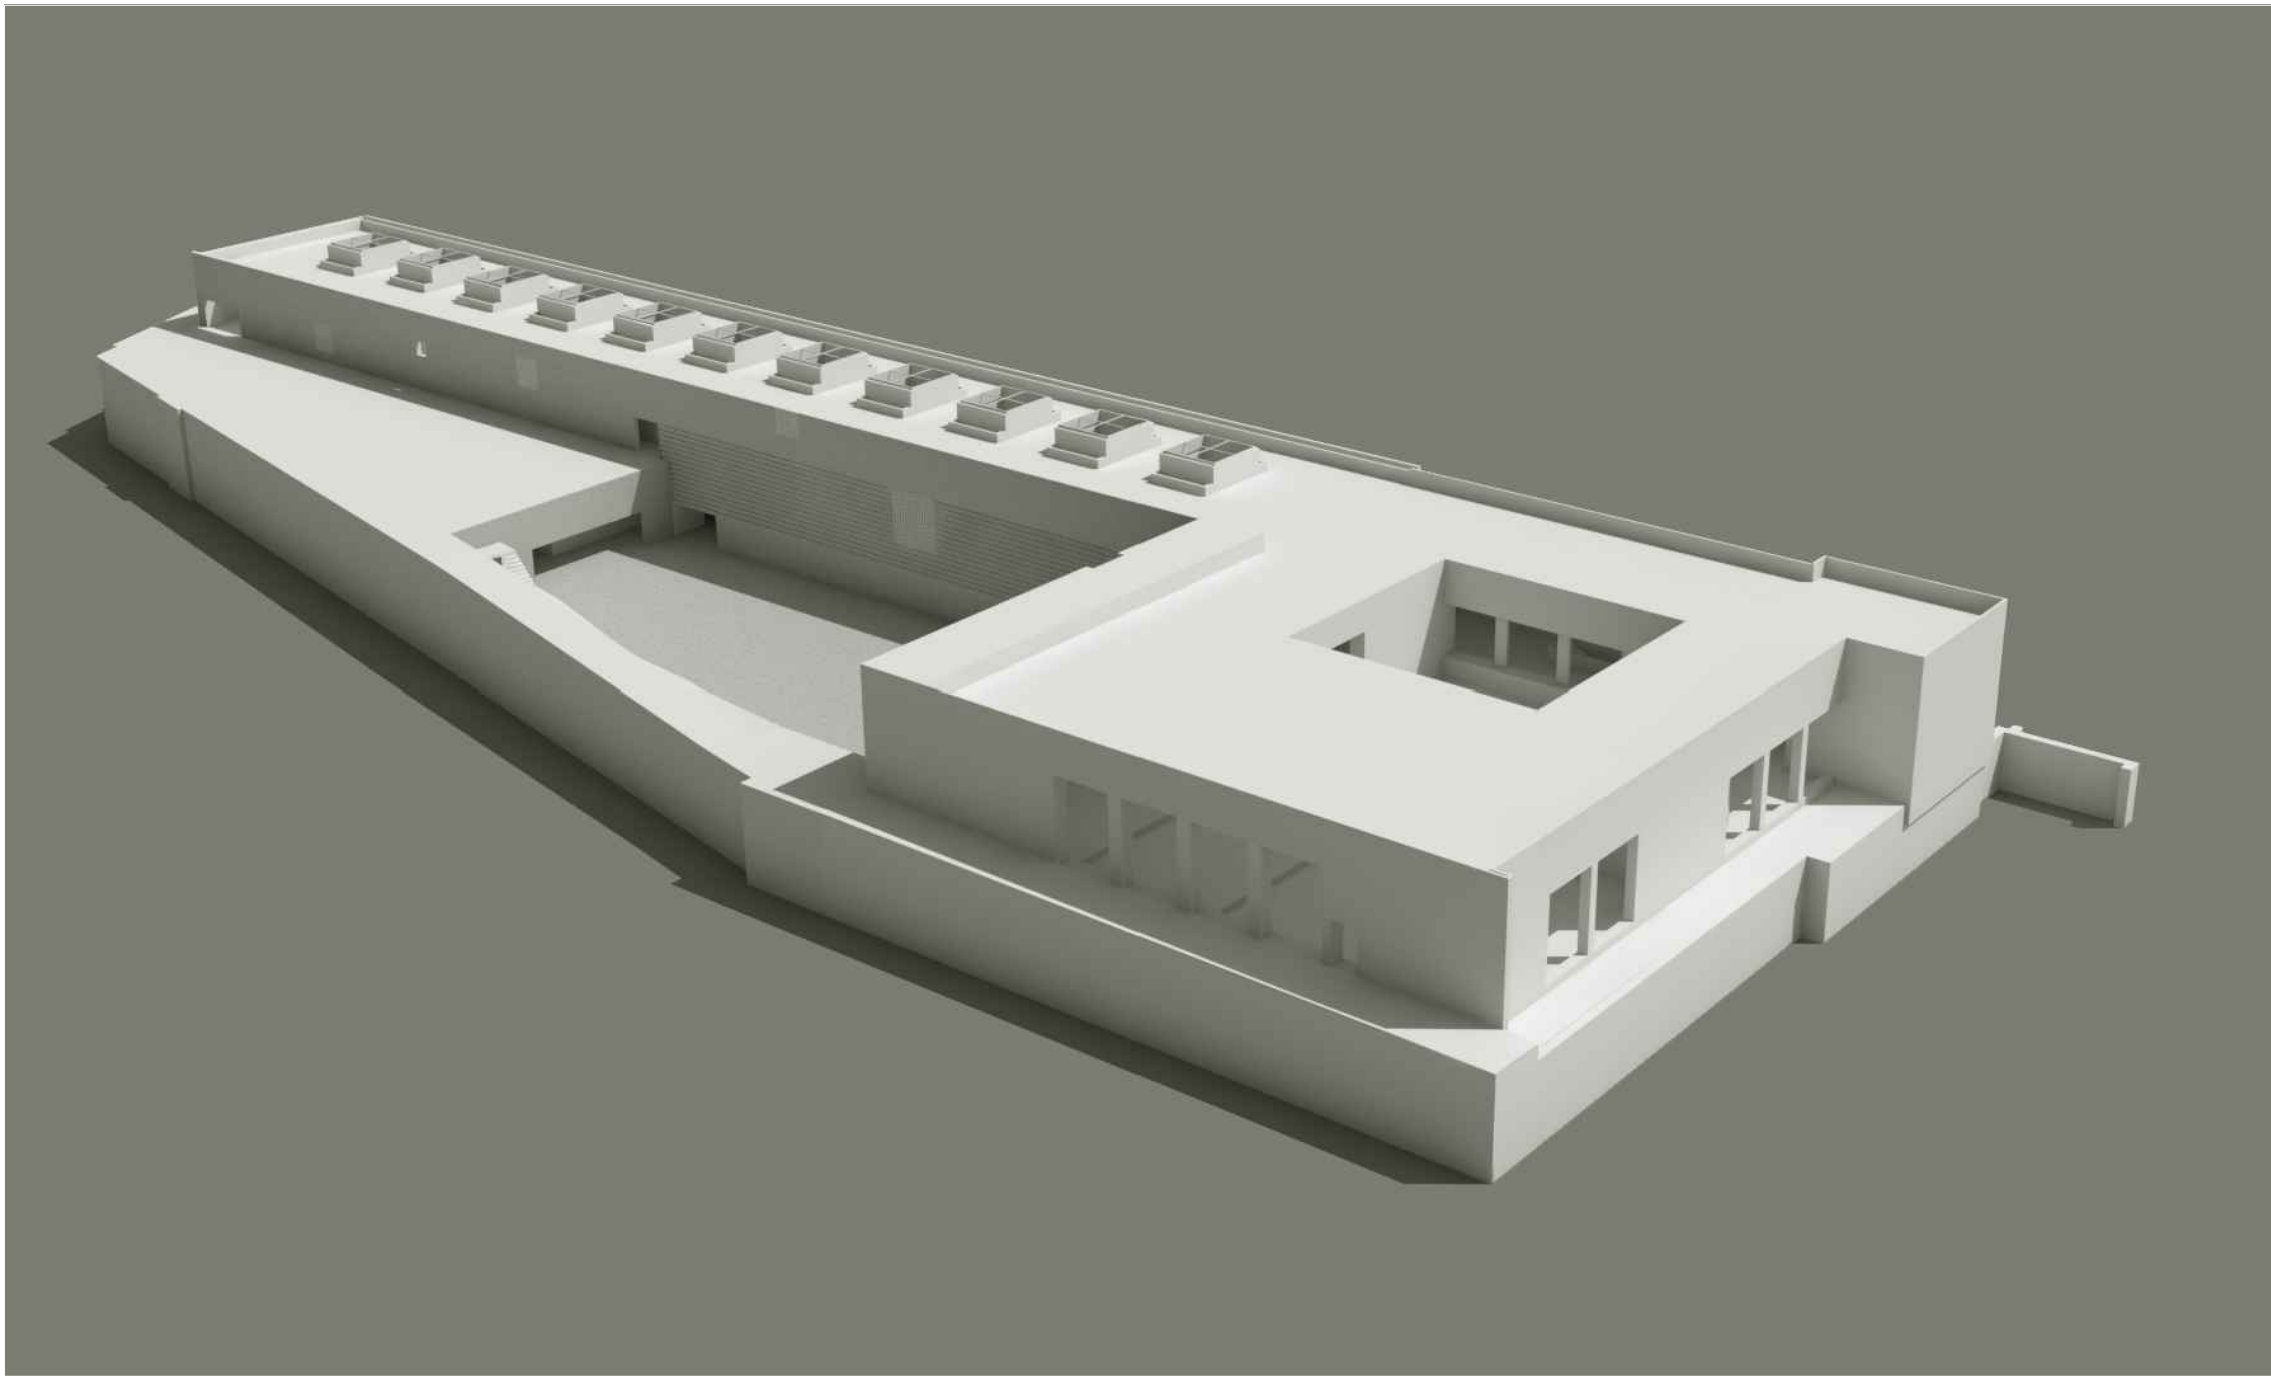
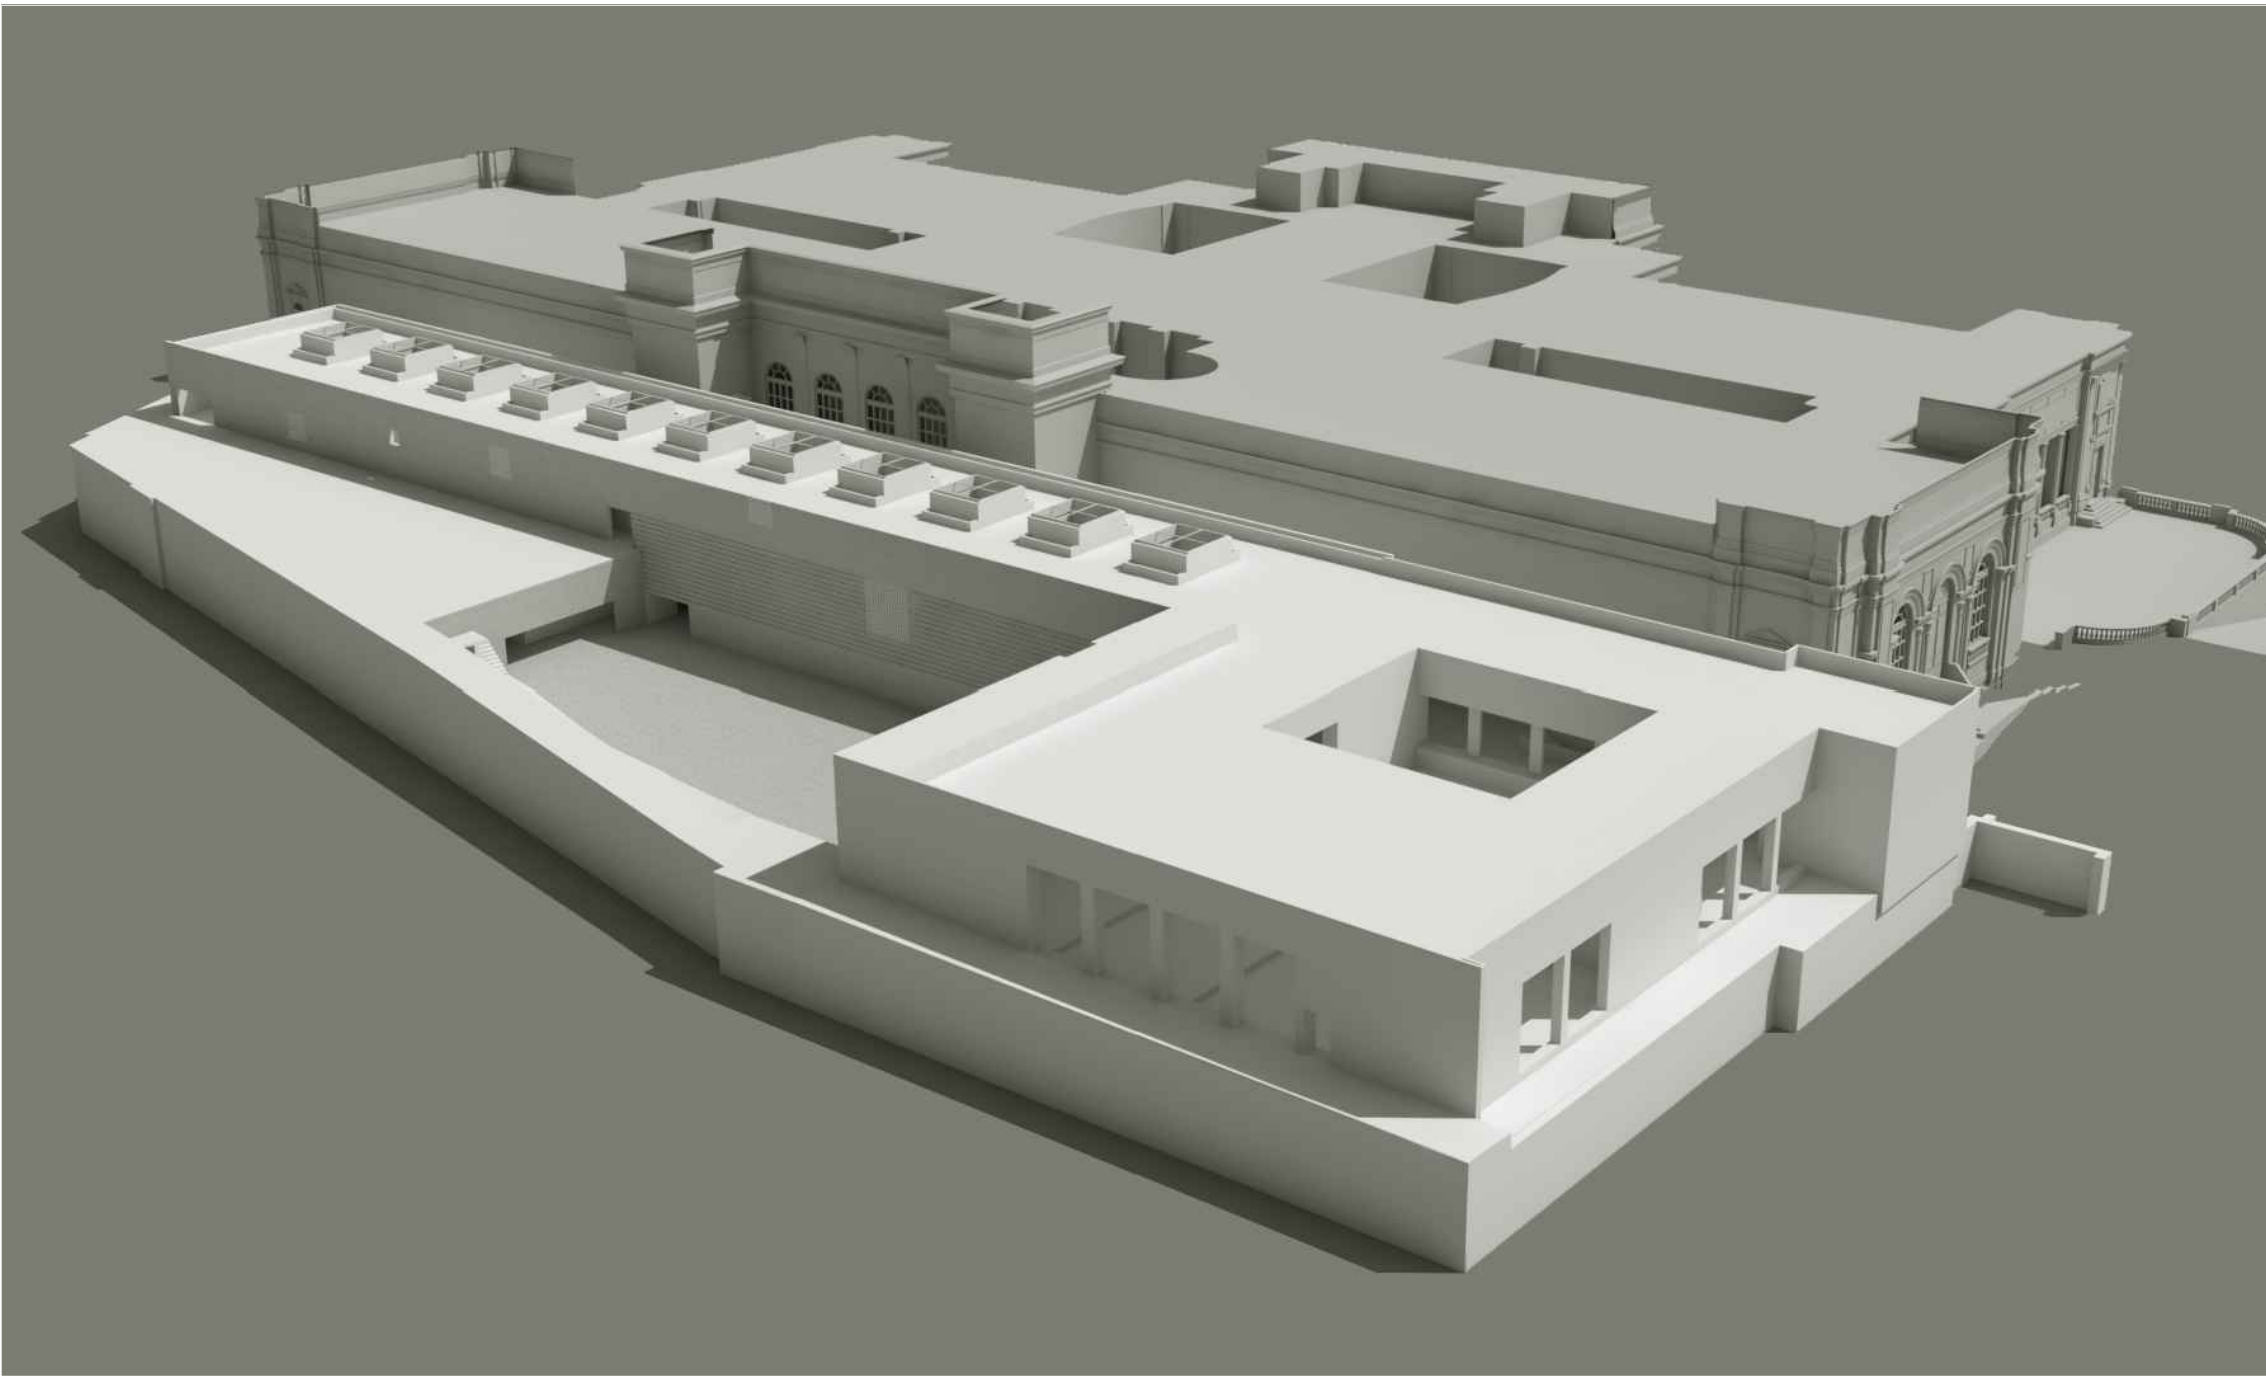
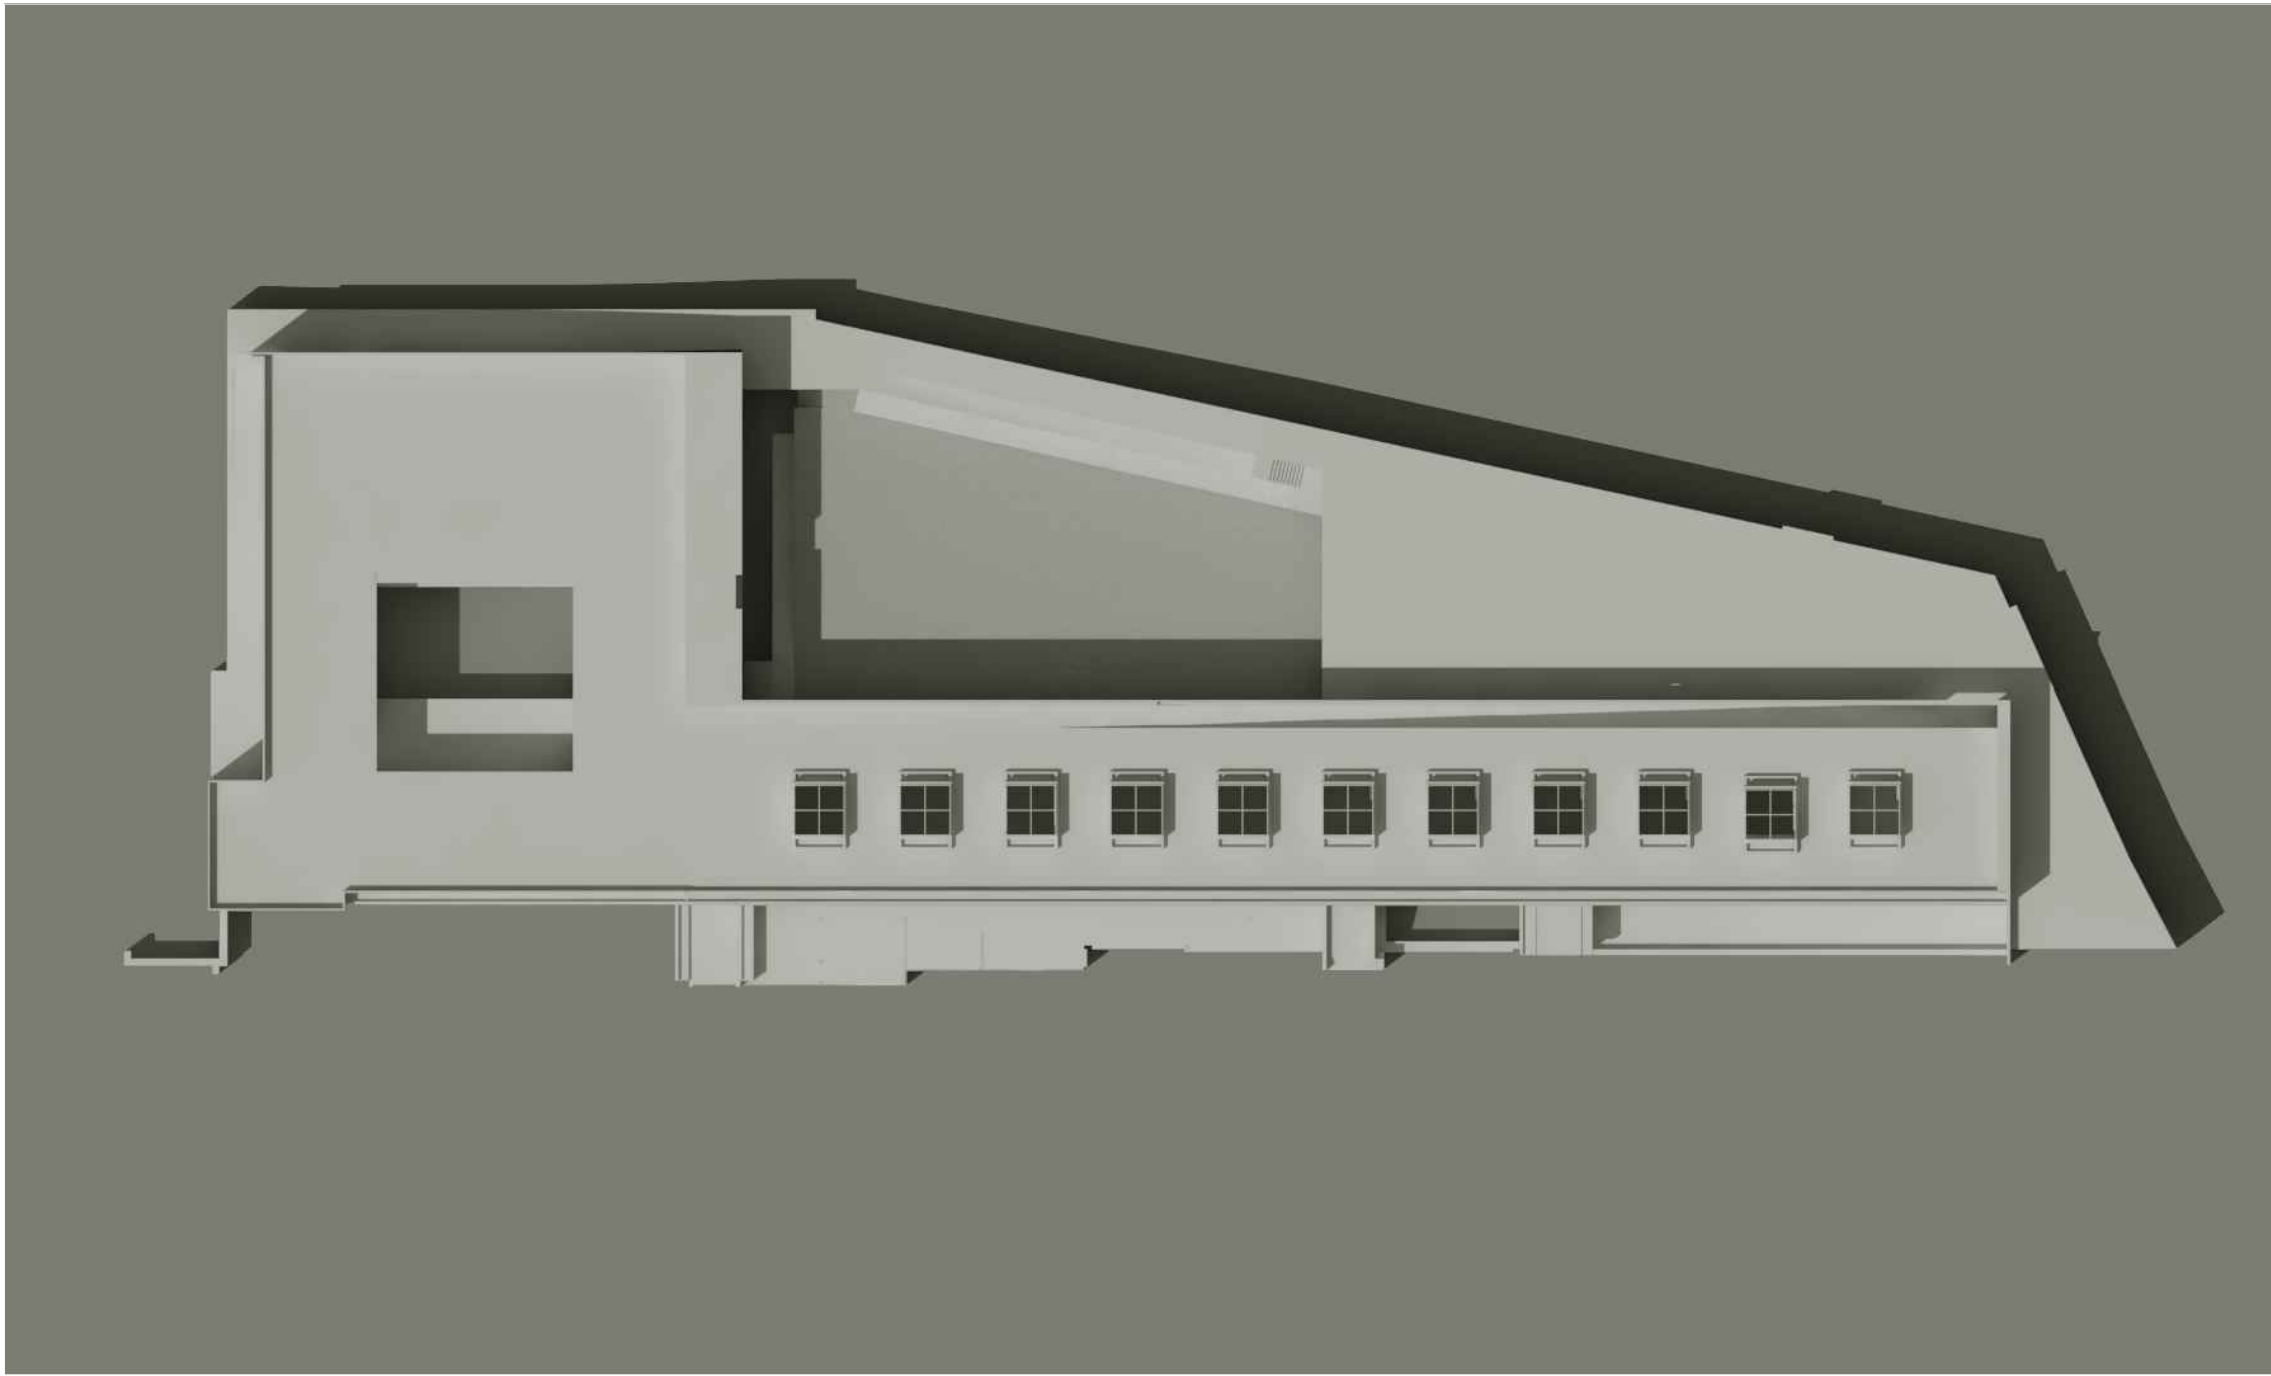


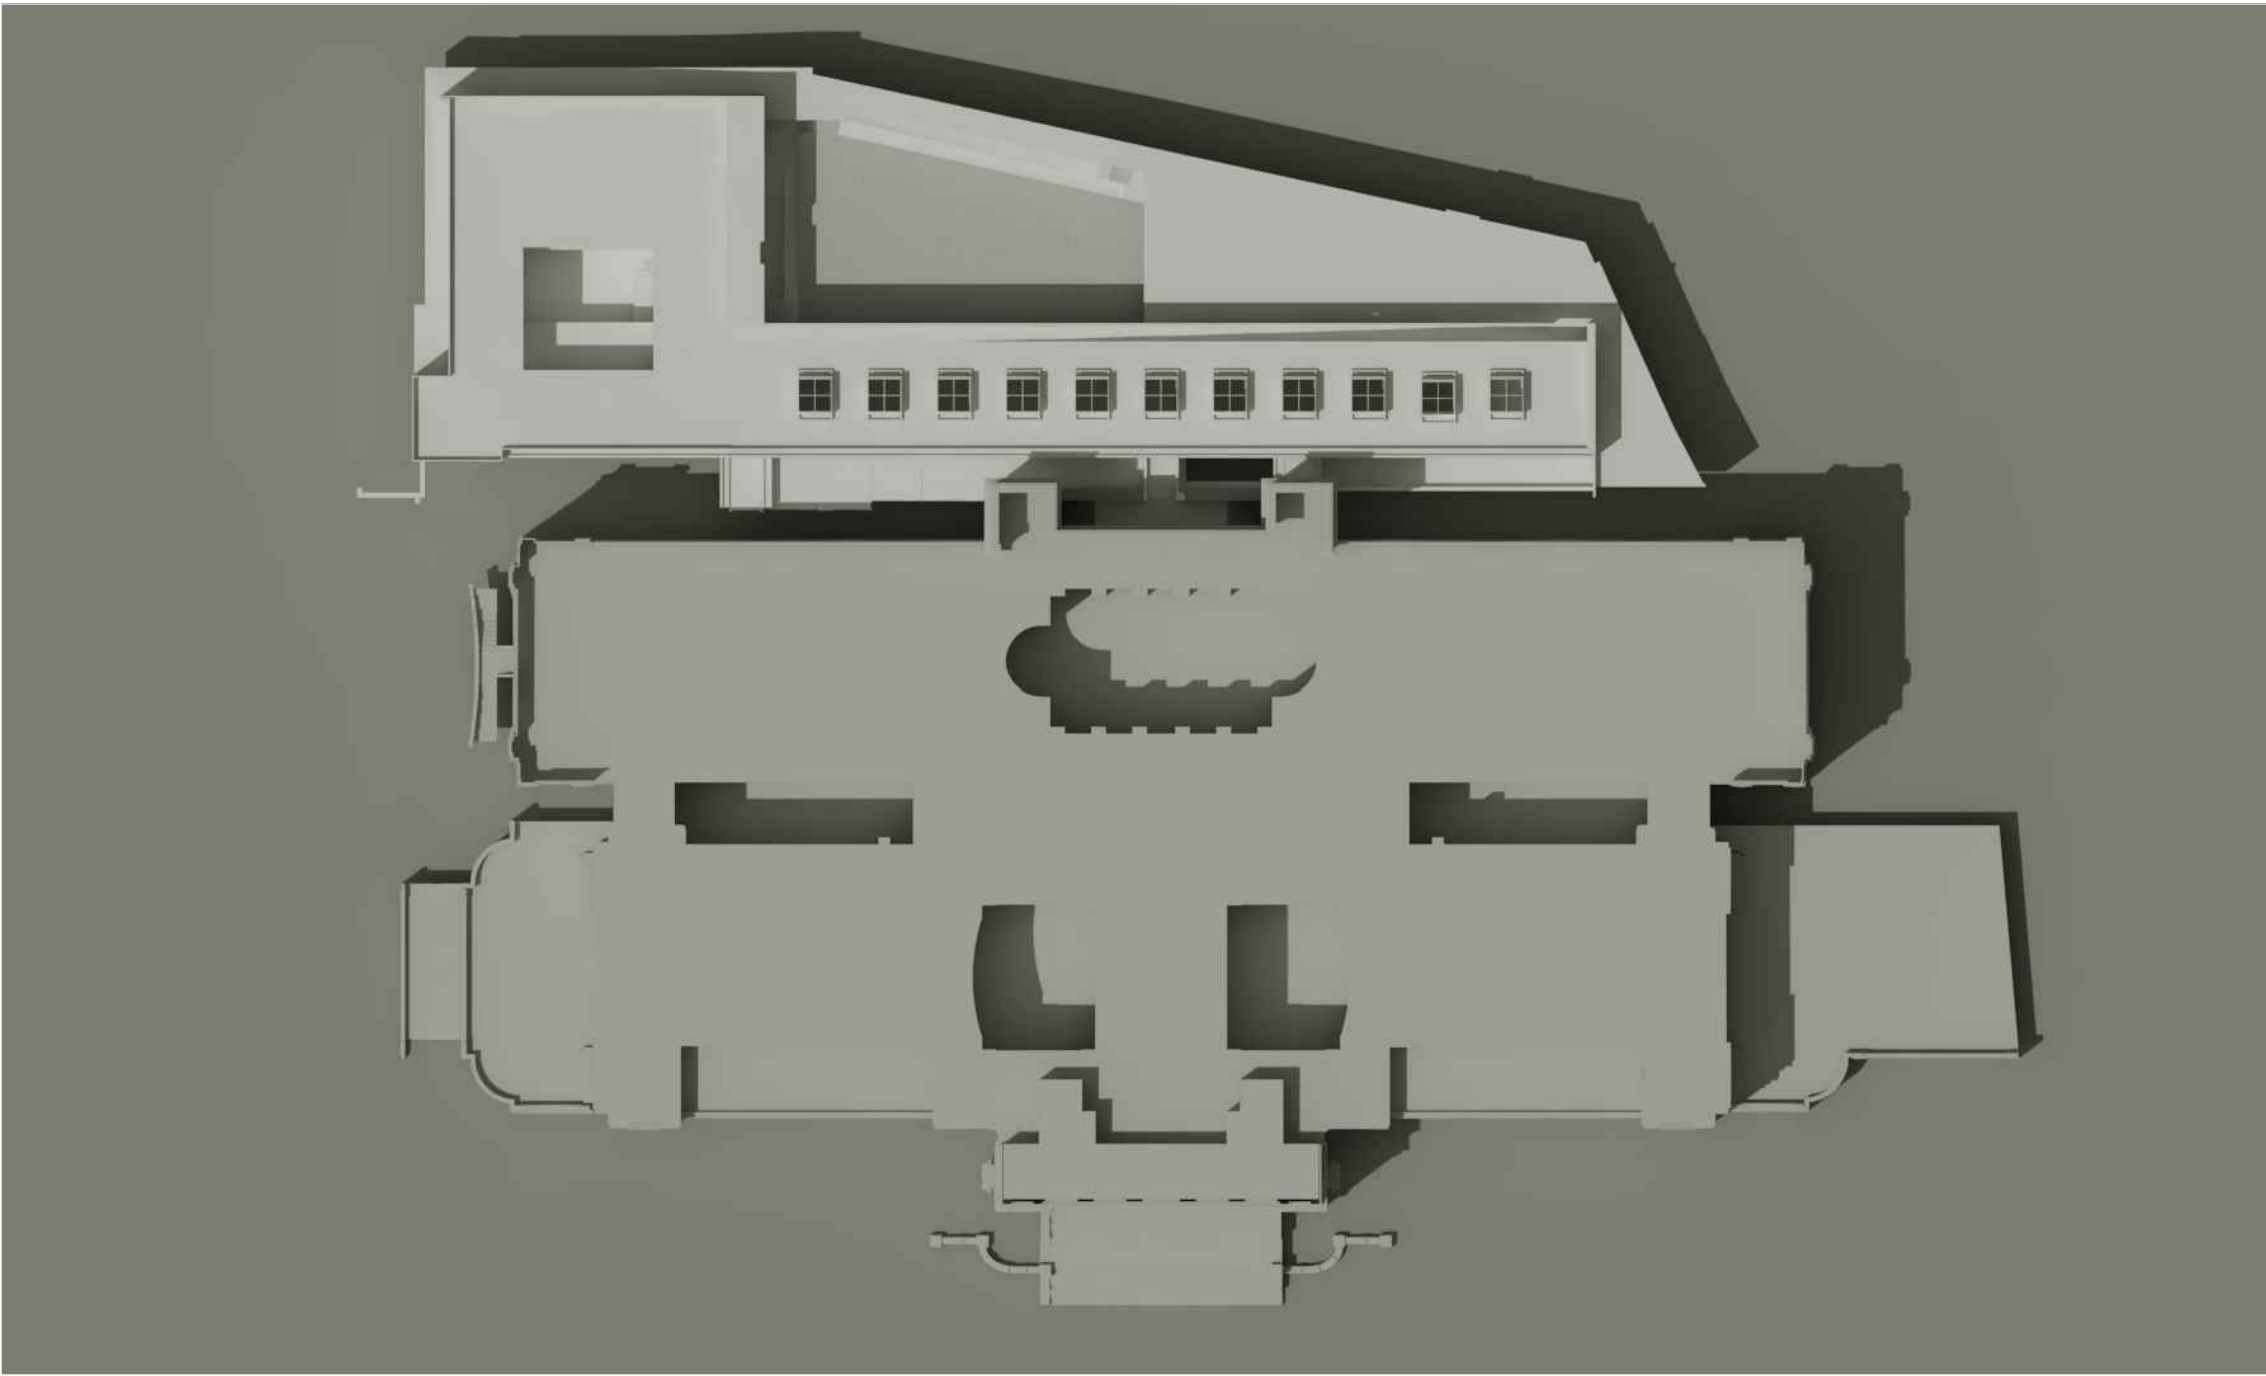

APPROVED (RP)	 COMUNE DI ROMA piazza del Campidoglio 1_00186_Roma										
CHECKED (DM)	LA GALLERIA LA GALLERIA NAZIONALE D'ARTE MODERNA E CONTEMPORANEA DI ROMA MINISTERO DEI BENI CULTURALI E DELLE ATTIVITA' CULTURALI E DEL TURISMO Viale delle Belle Arti 131_00197_Roma										
	Piano Stralcio "Cultura e Turismo" Fondo per lo Sviluppo e la Coesione (FSC) 2014-2020 Art. 1 c. 703 della L. 23 dicembre 2014, n. 190 (Legge di Stabilit� 2015)										
PREPARED (PT)	Adeguamento strutturale e impiantistico e allestimento ALA COSENZA										
DATE	Fattibilit� tecnica ed economica Prospetti, Sezioni delle Ricostruzioni										
	GIOVANNI MARIA FILINDEU Arch. Giovanni Maria Filindeu Nuovo-08100, Via Trieste, 69 Progettista ARCH. GIOVANNI MARIA FILINDEU										
REV	Direttore: Dott.ssa Cristiana Collu Il Responsabile del Procedimento: Arch. Massimo Licoccia Gruppo di lavoro: ARCH. SALVATORE MURIGNI DOTT. GIANPAOLO SCIFO DOTT.SSA ANNA ISA DOTT.SSA ANTONELLA ZOLA										
<table><tr><td>PROJECT CODE</td><td>GNAM 0119</td><td rowspan="4">T /14</td></tr><tr><td>PROJECT PHASE</td><td>FATTIBILITA' TECNICA ED ECONOMICA</td></tr><tr><td>ORIGIN FILE NAME</td><td>GNAM FTE 31072019</td></tr><tr><td>FILE NAME</td><td>GNAM FTE 31072019</td></tr></table>			PROJECT CODE	GNAM 0119	T /14	PROJECT PHASE	FATTIBILITA' TECNICA ED ECONOMICA	ORIGIN FILE NAME	GNAM FTE 31072019	FILE NAME	GNAM FTE 31072019
PROJECT CODE	GNAM 0119	T /14									
PROJECT PHASE	FATTIBILITA' TECNICA ED ECONOMICA										
ORIGIN FILE NAME	GNAM FTE 31072019										
FILE NAME	GNAM FTE 31072019										

SCALA 1:300