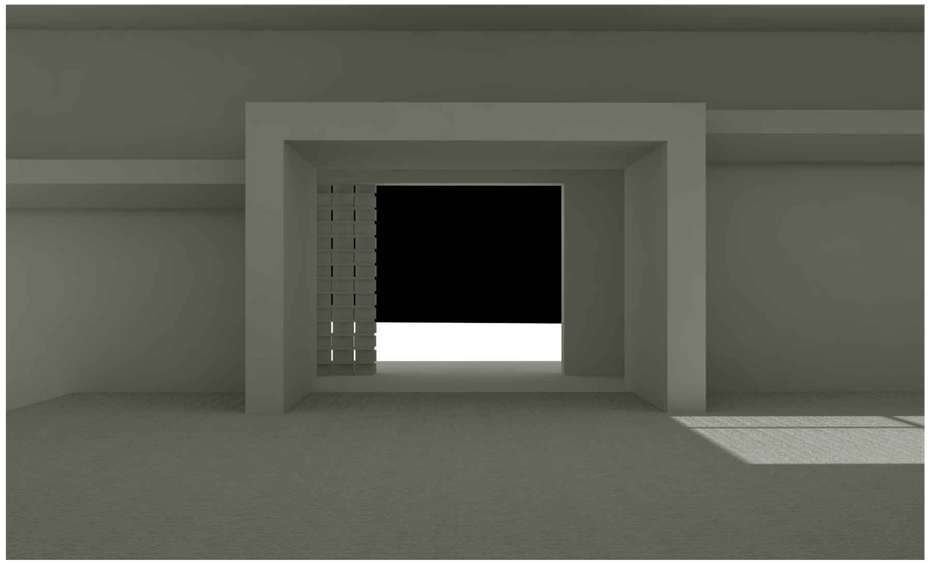

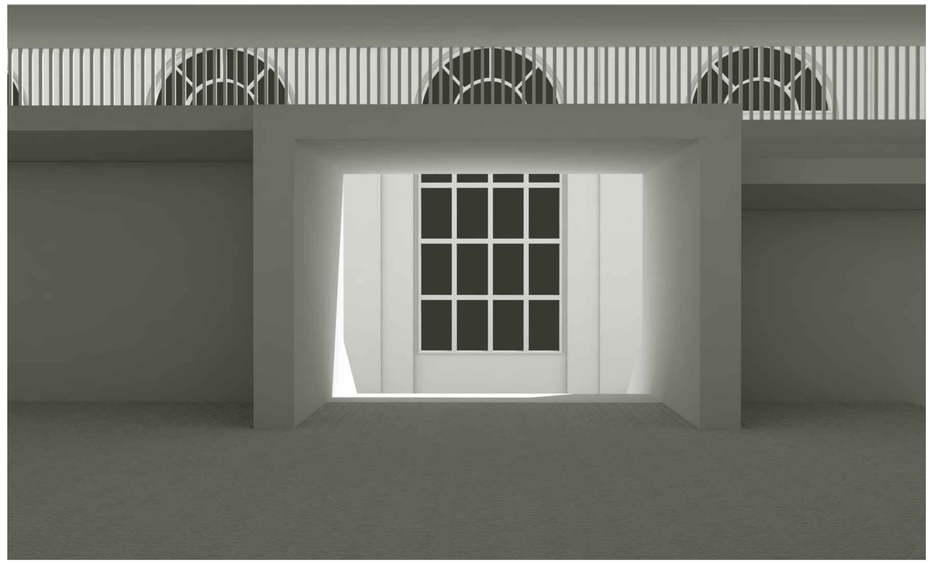

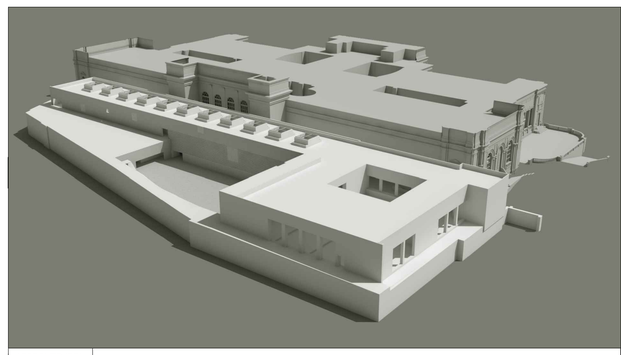

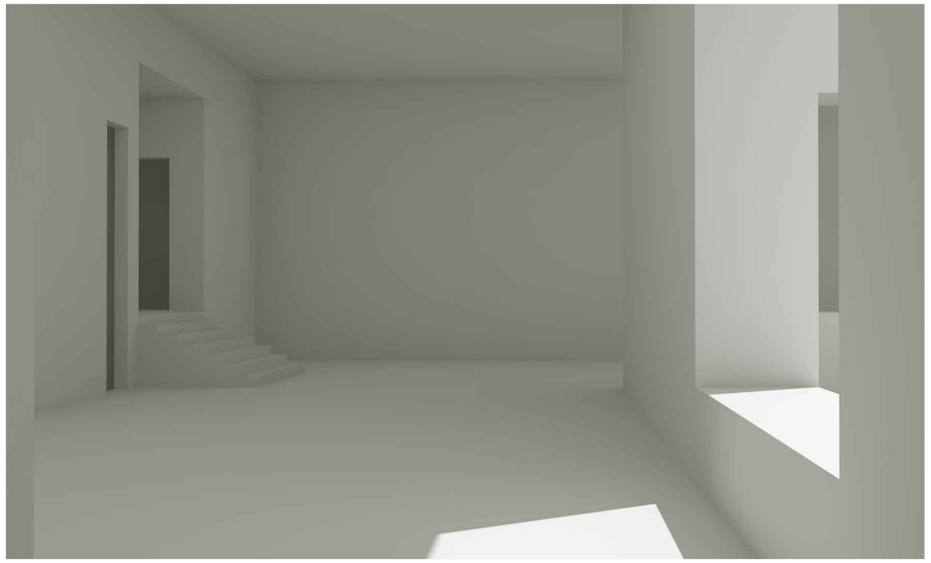

APPROVED (RP) Arch. Giovanni Maria Filindeu

CHECKED (DM) Arch. Giovanni Maria Filindeu

PREPARED (PT) ANTONELLA ZOLA

DATE 31/07/2019

REV 01

COMUNE DI ROMA
piazza del Campidoglio 1_00186_Roma

LA GALLERIA NAZIONALE

LA GALLERIA NAZIONALE D'ARTE MODERNA E CONTEMPORANEA DI ROMA
MINISTERO DEI BENI CULTURALI E DELLE ATTIVITA' CULTURALI E DEL TURISMO
Viale delle Belle Arti 131_00197_Roma

Piano Stralcio "Cultura e Turismo"
Fondo per lo Sviluppo e la Coesione (FSC) 2014-2020
Art. 1 c. 703 della L. 23 dicembre 2014, n. 190
(Legge di Stabilita' 2015)

Adeguamento strutturale e impiantistico e allestimento ALA COSENZA

Fattibilità tecnica ed economica

Prospetti, Sezioni delle Ricostruzioni

GIOVANNI MARIA FILINDEU
Arch. Giovanni Maria Filindeu
Nuoro-08100, Via Trieste, 69

Progettista
ARCH. GIOVANNI MARIA FILINDEU

Gruppo di lavoro
ARCH. SALVATORE MURCIA
DOTT. GIANPAOLO BOFO
DOTT.SSA ANNA USAI
DOTT.SSA ANTONELLA ZOLA

Direttore:
Dott.ssa Cristiana Collu

Il Responsabile del Procedimento:
Arch. Massimo Licoccia

PROJECT CODE GNAM 0119

PROJECT PHASE FATTIBILITA' TECNICA ED ECONOMICA

ORIGIN FILE NAME GNAM FTE 31072019

FILE NAME GNAM FTE 31072019

T /16

SCALA 1:300